



DP-13
 Buggenum
 3024.09m

- Bestaand maaveld
- Maaveld -0.30m (gebied n.f.b.)
- Bovenkant dijk (ontwerphoogte)
- Bovenkant dijk (aanleghoogte)
- Onderkant klei
- Ontgraven teelaarde
- Ontgraven
- Aanbrengen (schrale klei)
- Aanbrengen kernmateriaal (schrale klei/zand)
- Kleikist b=1.00m h=3.00m stevige klei

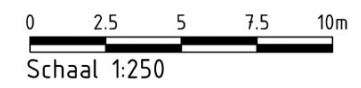






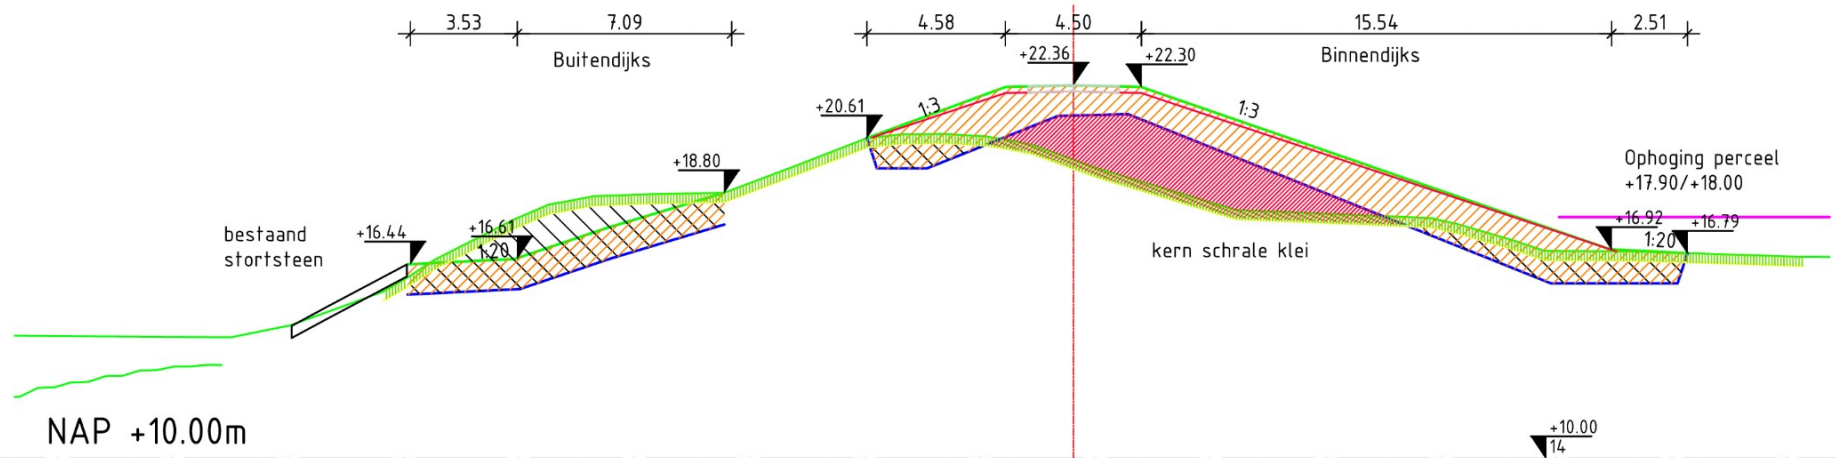



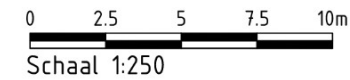

HwBP voor sterke dijken

Dijkversterking Buggenum
 Dwarprofiel 13
 schaal 1:250
 PL447-DO-TEK-DWP-101-1.0
 14-06-2024



DP-14
Buggenum
3050.00m



-  Bestaand maaveld
-  Maaveld -0.30m (gebied n.f.b.)
-  Bovenkant dijk (ontwerphoogte)
-  Bovenkant dijk (aanleghoogte)
-  Onderkant klei
-  Ontgraven teelaarde
-  Ontgraven
-  Aanbrengen (schrale klei)
-  Aanbrengen kernmateriaal (schrale klei/zand)
-  Kleikist b=1.00m h=3.00m stevige klei












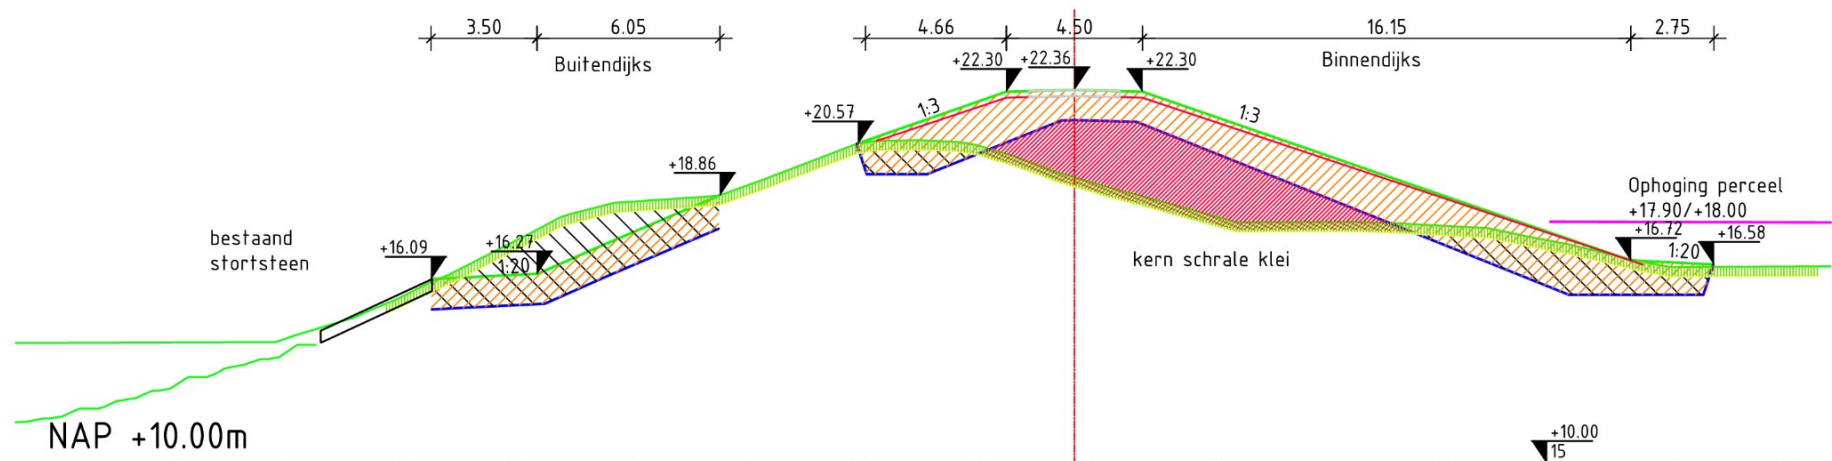



**waterschap
limburg**

HwBP voor sterke dijken

Dijkversterking Buggenum
Dwarprofiel 14
schaal 1:250
PL447-DO-TEK-DWP-101-1.0
14-06-2024



DP-15
Buggenum
3100.00m

-  Bestaand maaveld
-  Maaveld -0.30m (gebied n.f.b.)
-  Bovenkant dijk (ontwerphoogte)
-  Bovenkant dijk (aanleghoogte)
-  Onderkant klei
-  Ontgraven teelaarde
-  Ontgraven
-  Aanbrengen (schrale klei)
-  Aanbrengen kernmateriaal (schrale klei/zand)
-  Kleikist b=1.00m h=3.00m stevige klei








waterschap
limburg


HwBP voor sterke dijken

Dijkversterking Buggenum
Dwarprofiel 15
schaal 1:250
PL447-DO-TEK-DWP-101-1.0
14-06-2024


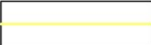

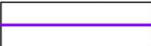


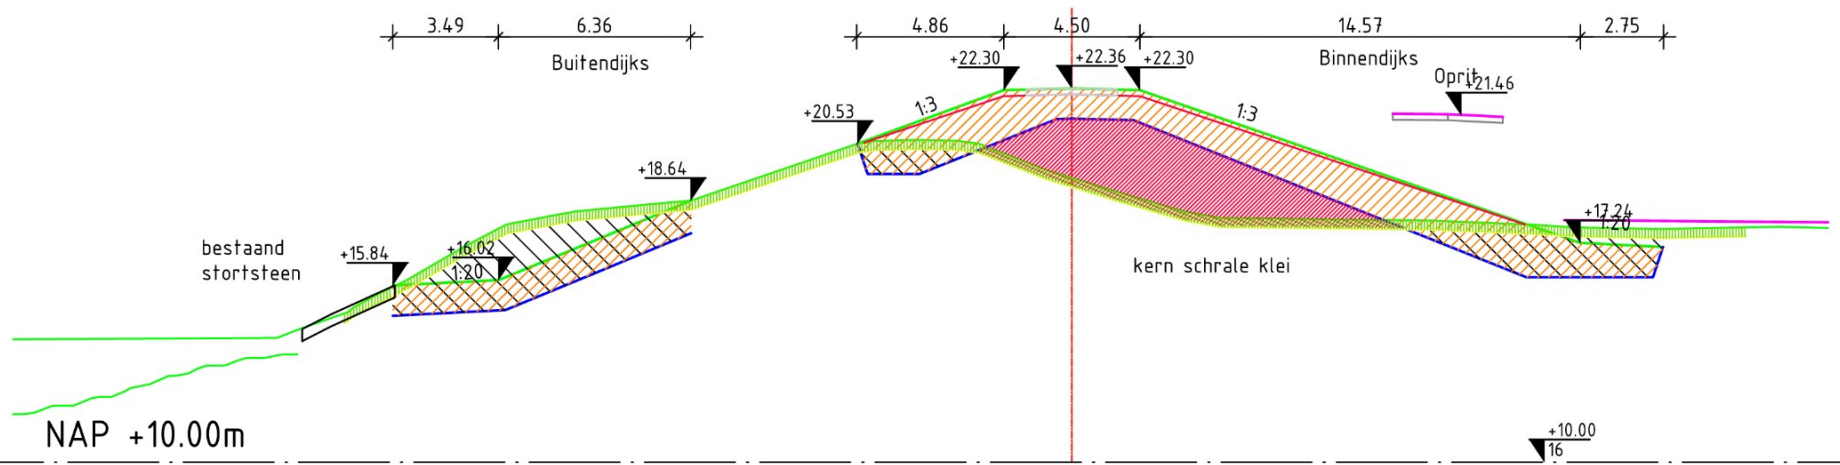

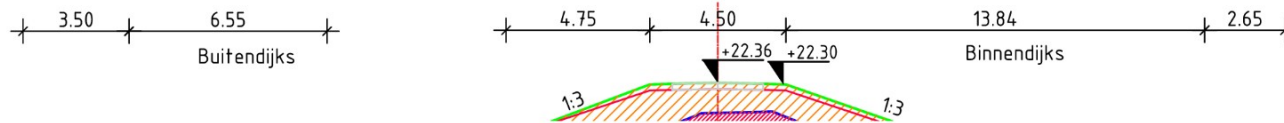

3100.00m



DP-16
Buggenum
3150.00m



0 2.5 5 7.5 10m
Schaal 1:250

-  Bestaand maaveld
-  Maaveld -0.30m (gebied n.f.b.)
-  Bovenkant dijk (ontwerphoogte)
-  Bovenkant dijk (aanleghoogte)
-  Onderkant klei
-  Ontgraven teelaarde
-  Ontgraven
-  Aanbrengen (schrale klei)
-  Aanbrengen kernmateriaal (schrale klei/zand)
-  Kleikist b=1.00m h=3.00m stevige klei






waterschap
limburg


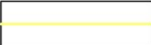

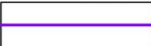




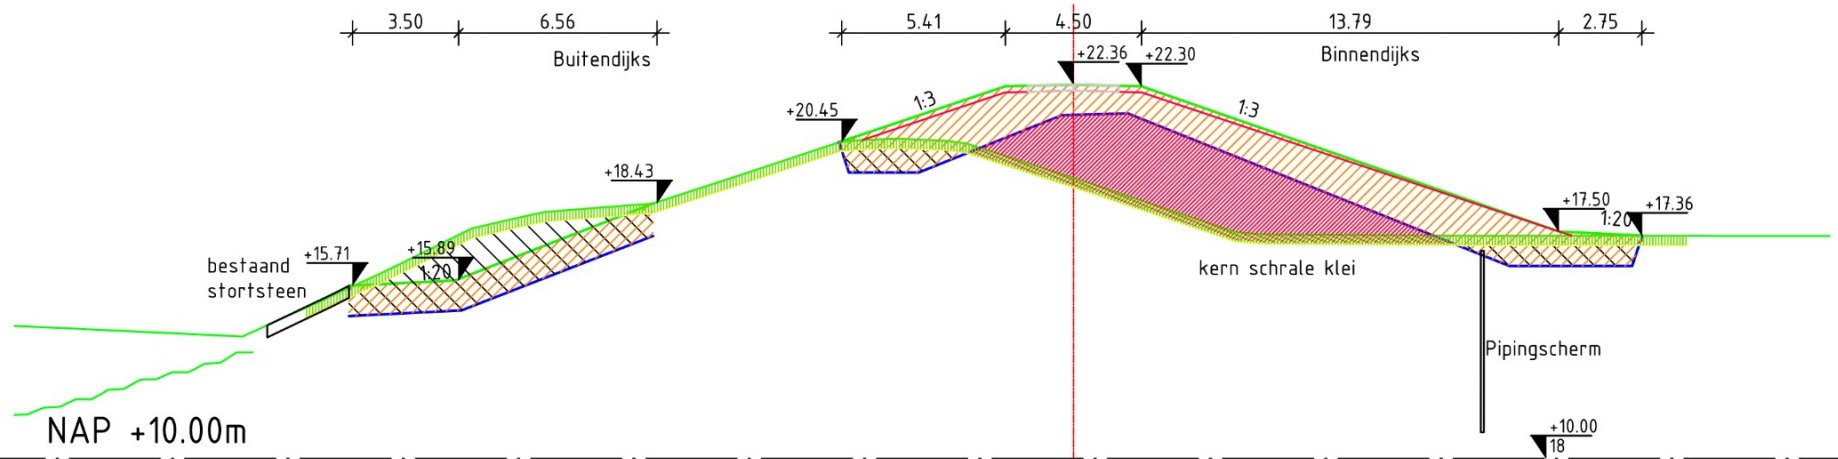

HwBP voor sterke dijken

Dijkversterking Buggenum
Dwarprofiel 16
schaal 1:250
PL447-DO-TEK-DWP-101-1.0
14-06-2024



DP-18
Buggenum
3250.00m



-  Bestaand maaveld
-  Maaveld -0.30m (gebied n.f.b.)
-  Bovenkant dijk (ontwerphoogte)
-  Bovenkant dijk (aanleghoogte)
-  Onderkant klei
-  Ontgraven teelaarde
-  Ontgraven
-  Aanbrengen (schrale klei)
-  Aanbrengen kernmateriaal (schrale klei/zand)
-  Kleikist b=1.00m h=3.00m stevige klei







waterschap
limburg

HwBP voor sterke dijken

Dijkversterking Buggenum
Dwarprofiel 18
schaal 1:250
PL447-DO-TEK-DWP-101-1.0
14-06-2024

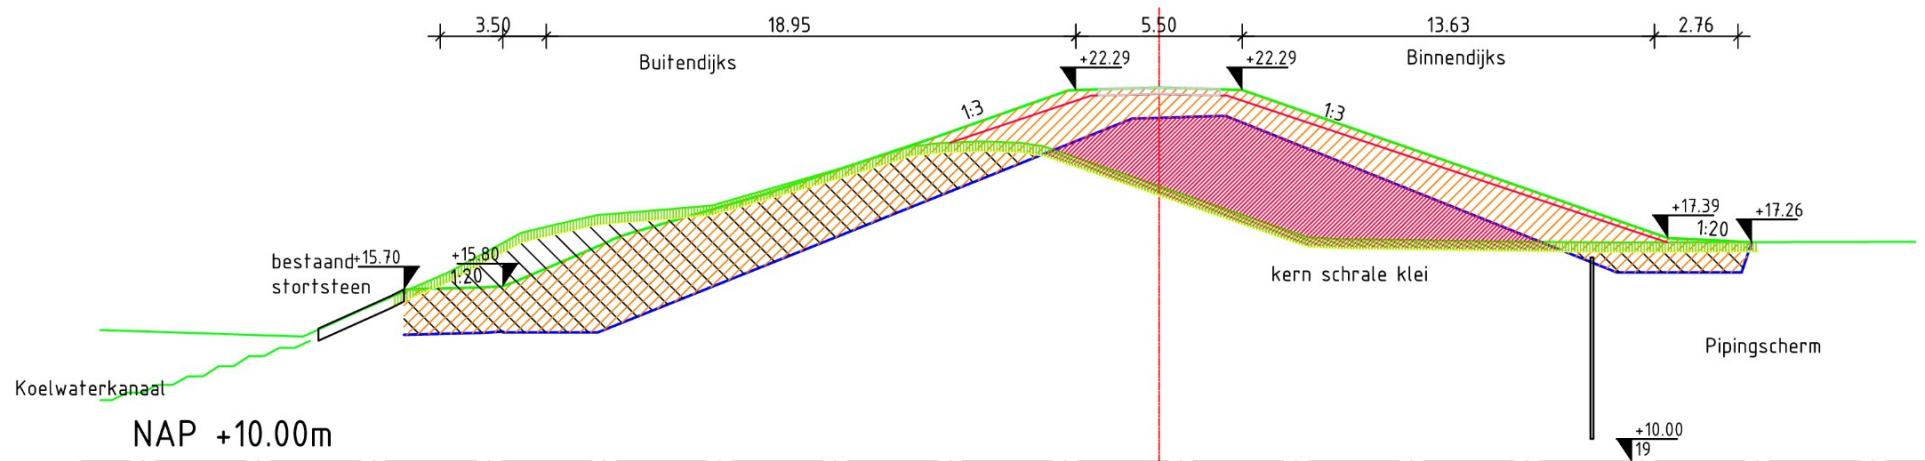


DP-19
Buggenum
3300.00m

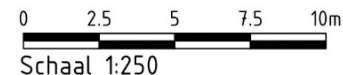

- | | |
|--|---|
| | Bestaand maaveld |
| | Maaveld -0.30m
(gebied n.f.b.) |
| | Bovenkant dijk
(ontwerphoogte) |
| | Bovenkant dijk
(aanleghoogte) |
| | Onderkant klei |
| | Ontgraven teelaarde |
| | Ontgraven |
| | Aanbrengen
(schrale klei) |
| | Aanbrengen kernmateriaal
(schrale klei/zand) |
| | Kleikist b=1.00m h=3.00m
stevige klei |




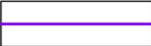


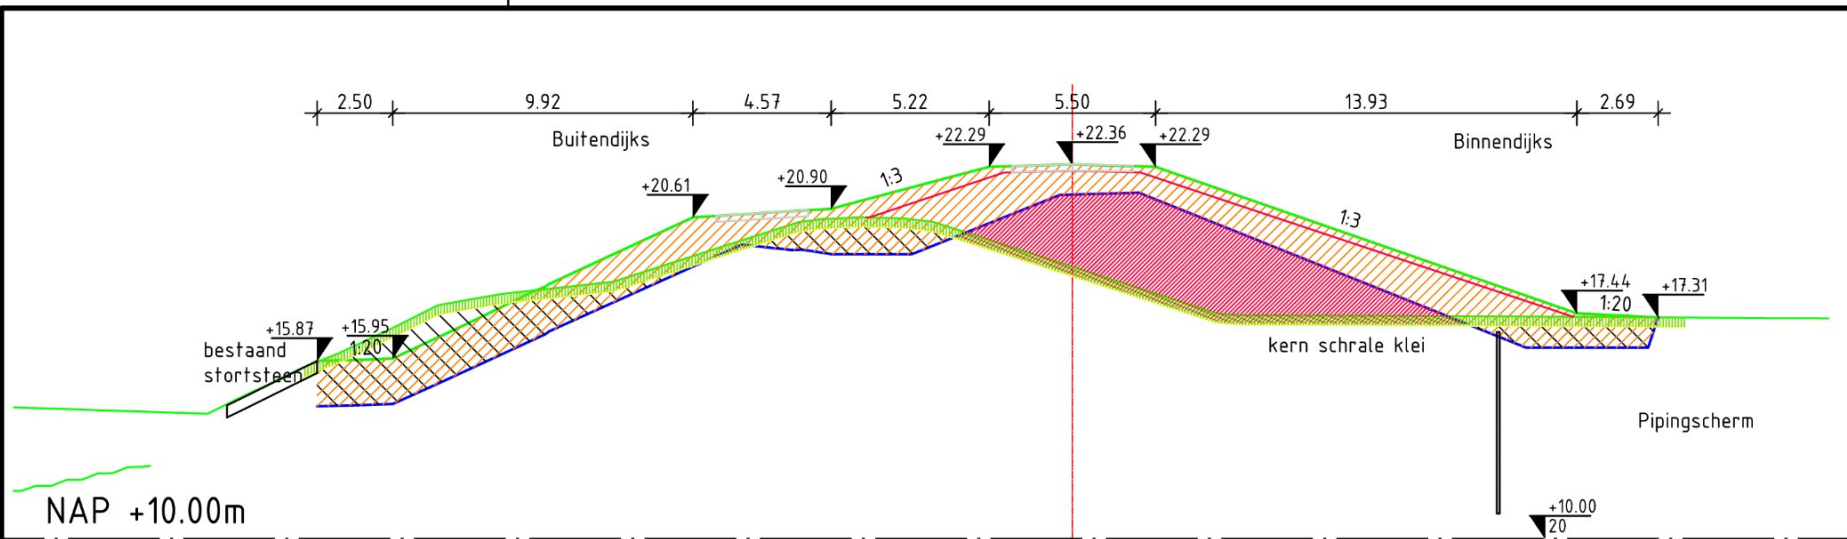





Dijkversterking Buggenum
Dwarprofiel 19
schaal 1:250
PL447-DO-TEK-DWP-101-1.0
14-06-2024



DP-20
Buggenum
3350.00m



-  Bestaand maaveld
-  Maaveld -0.30m (gebied n.f.b.)
-  Bovenkant dijk (ontwerphoogte)
-  Bovenkant dijk (aanleghoogte)
-  Onderkant klei
-  Ontgraven teelaarde
-  Ontgraven
-  Aanbrengen (schrle klei)
-  Aanbrengen kernmateriaal (schrle klei/zand)
-  Kleikist b=1.00m h=3.00m stevige klei







waterschap
limburg

HwBP voor sterke dijken

Dijkversterking Buggenum
Dwarprofiel 20
schaal 1:250
PL447-DO-TEK-DWP-101-1.0
14-06-2024

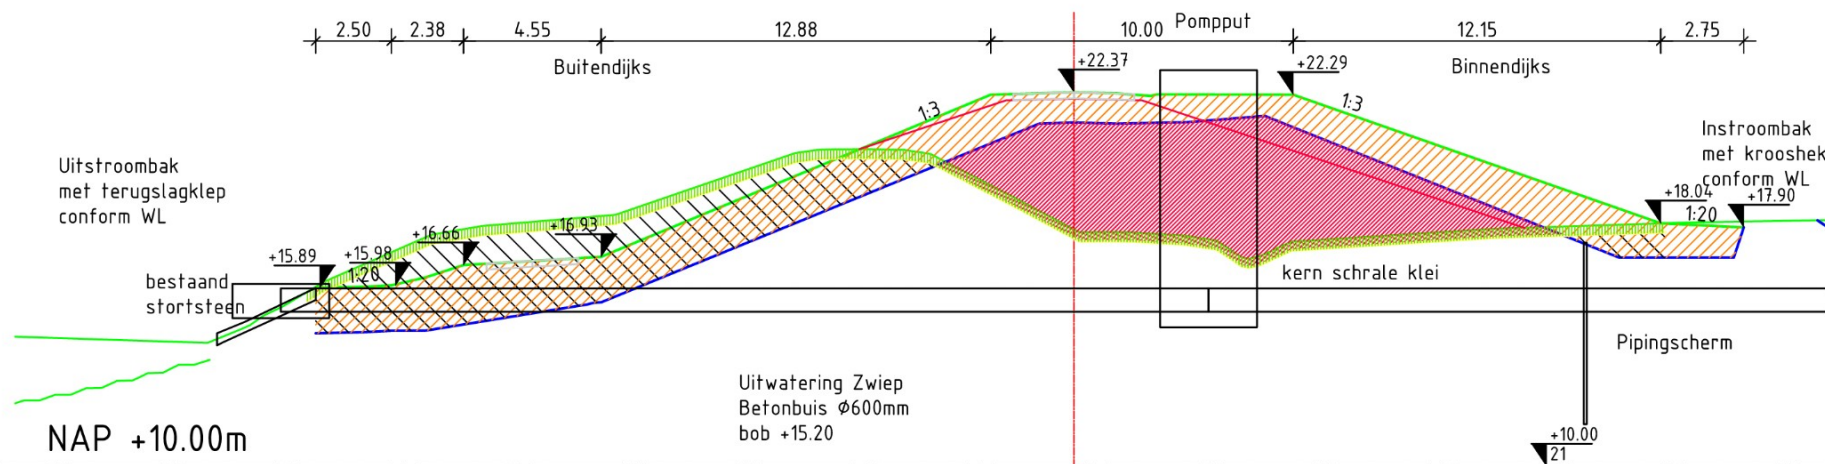


DP-21
Buggenum
3408.36m

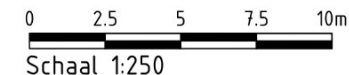

	Bestaand maaveld
	Maaveld -0.30m (gebied n.f.b.)
	Bovenkant dijk (ontwerphoogte)
	Bovenkant dijk (aanleghoogte)
	Onderkant klei
	Ontgraven teelaarde
	Ontgraven
	Aanbrengen (schrale klei)
	Aanbrengen kernmateriaal (schrale klei/zand)
	Kleikist b=1.00m h=3.00m stevige klei





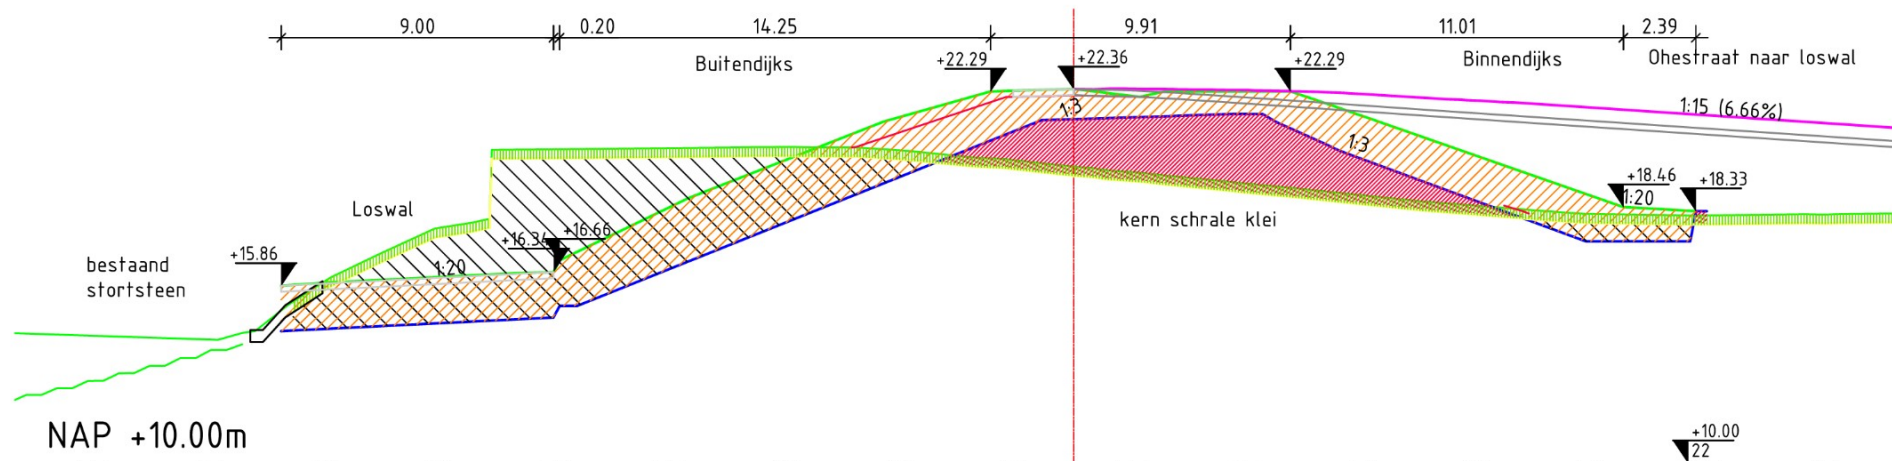







Dijkversterking Buggenum
Dwarprofiel 21
schaal 1:250
PL447-DO-TEK-DWP-101-1.0
14-06-2024



DP-22
Buggenum
3433.95m



-  Bestaand maaveld
-  Maaveld -0.30m (gebied n.f.b.)
-  Bovenkant dijk (ontwerphoogte)
-  Bovenkant dijk (aanleghoogte)
-  Onderkant klei
-  Ontgraven teelaarde
-  Ontgraven
-  Aanbrengen (schrale klei)
-  Aanbrengen kernmateriaal (schrale klei/zand)
-  Kleikist b=1.00m h=3.00m stevige klei












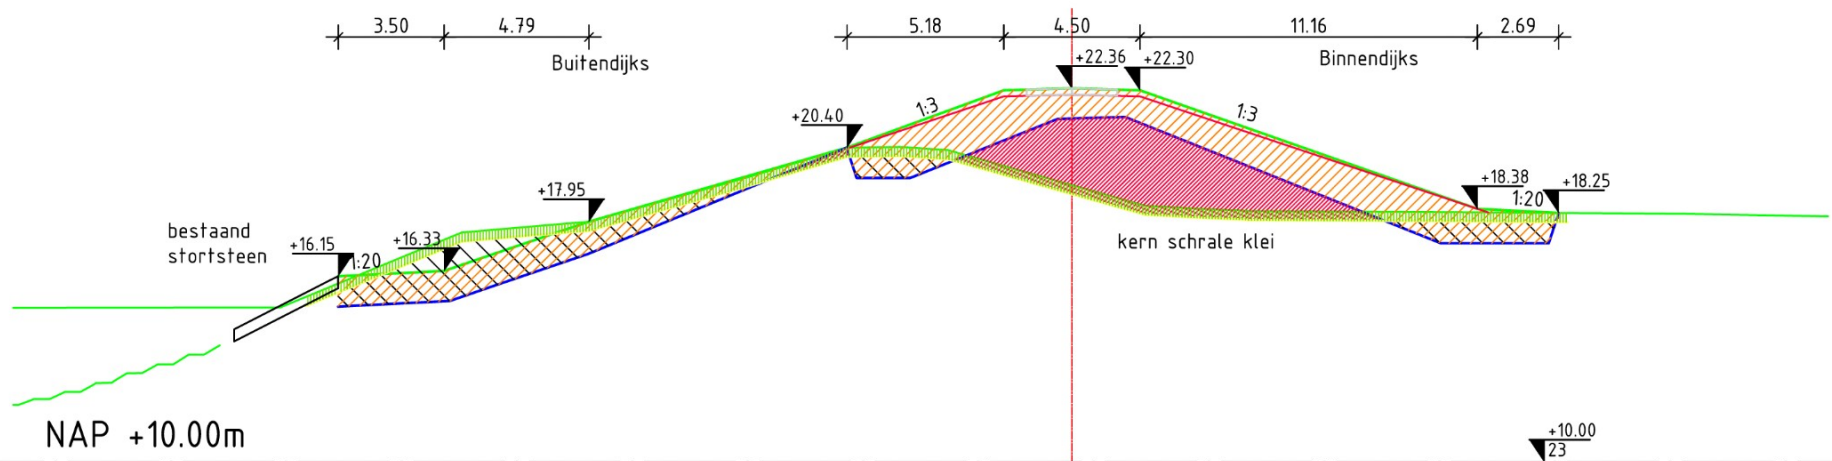



waterschap
limburg

HwBP voor sterke dijken

Dijkversterking Buggenum
Dwarprofiel 22
schaal 1:250
PL447-DO-TEK-DWP-101-1.0
14-06-2024



DP-23
Buggenum
3500.00m

-  Bestaand maaveld
-  Maaveld -0.30m (gebied n.f.b.)
-  Bovenkant dijk (ontwerphoogte)
-  Bovenkant dijk (aanleghoogte)
-  Onderkant klei
-  Ontgraven teelaarde
-  Ontgraven
-  Aanbrengen (schrale klei)
-  Aanbrengen kernmateriaal (schrale klei/zand)
-  Kleikist b=1.00m h=3.00m stevige klei








waterschap
limburg


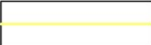

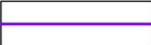




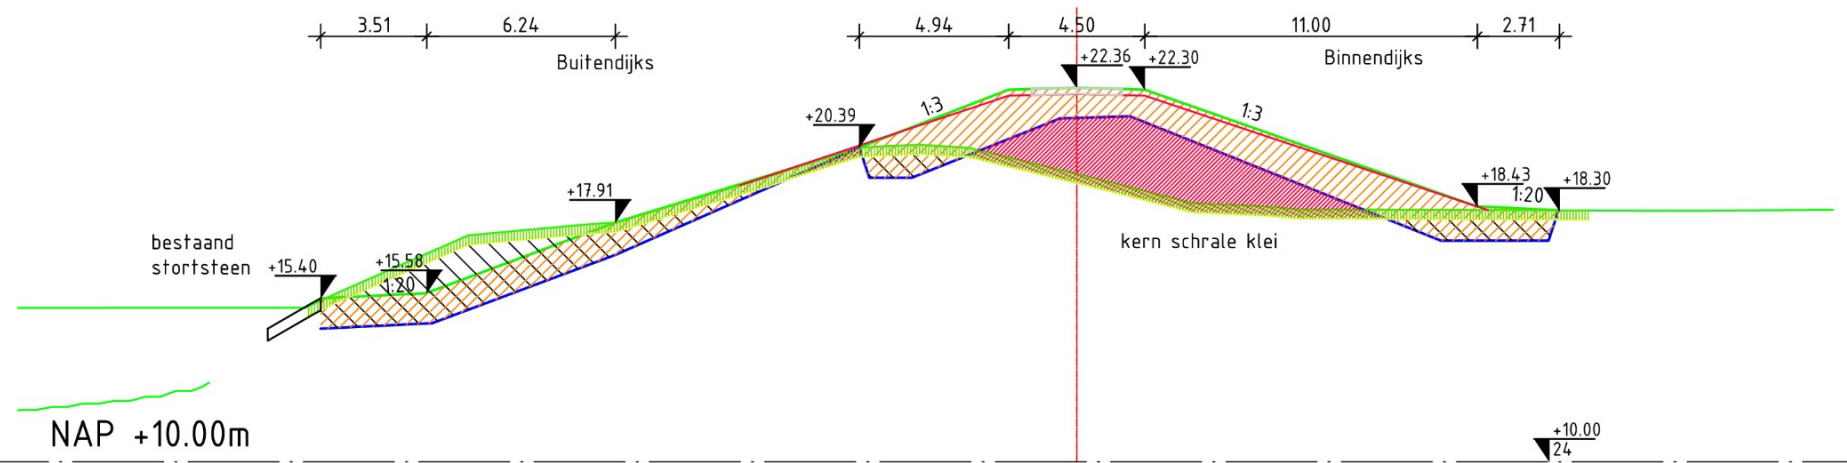

HwBP voor sterke dijken

Dijkversterking Buggenum
Dwarprofiel 23
schaal 1:250
PL447-DO-TEK-DWP-101-1.0
14-06-2024



DP-24
 Buggenum
 3550.00m



-  Bestaand maaveld
-  Maaveld -0.30m (gebied n.f.b.)
-  Bovenkant dijk (ontwerphoogte)
-  Bovenkant dijk (aanleghoogte)
-  Onderkant klei
-  Ontgraven teelaarde
-  Ontgraven
-  Aanbrengen (schrale klei)
-  Aanbrengen kernmateriaal (schrale klei/zand)
-  Kleikist b=1.00m h=3.00m stevige klei












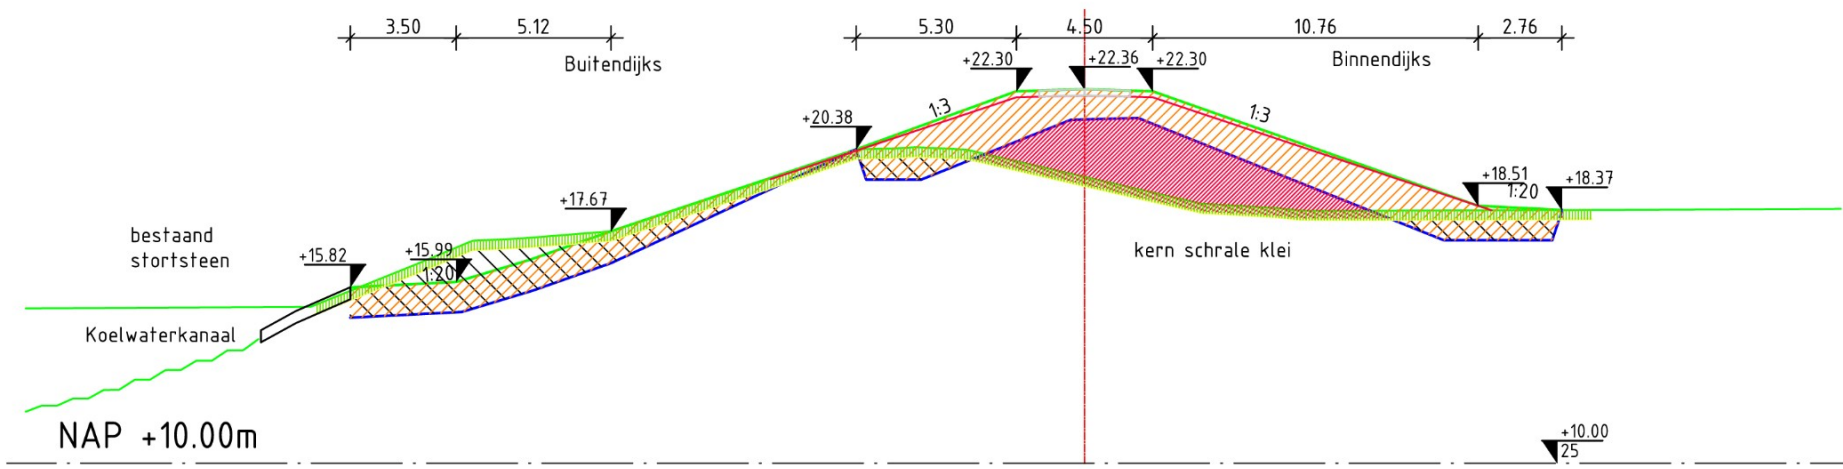



waterschap
limburg


HwBP voor sterke dijken

Dijkversterking Buggenum
 Dwarprofiel 24
 schaal 1:250
 PL447-DO-TEK-DWP-101-1.0
 14-06-2024



DP-25
Buggenum
3600.00m

-  Bestaand maaveld
-  Maaveld -0.30m (gebied n.f.b.)
-  Bovenkant dijk (ontwerphoogte)
-  Bovenkant dijk (aanleghoogte)
-  Onderkant klei
-  Ontgraven teelaarde
-  Ontgraven
-  Aanbrengen (schrale klei)
-  Aanbrengen kernmateriaal (schrale klei/zand)
-  Kleikist b=1.00m h=3.00m stevige klei

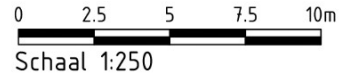







waterschap
limburg


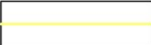

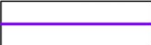




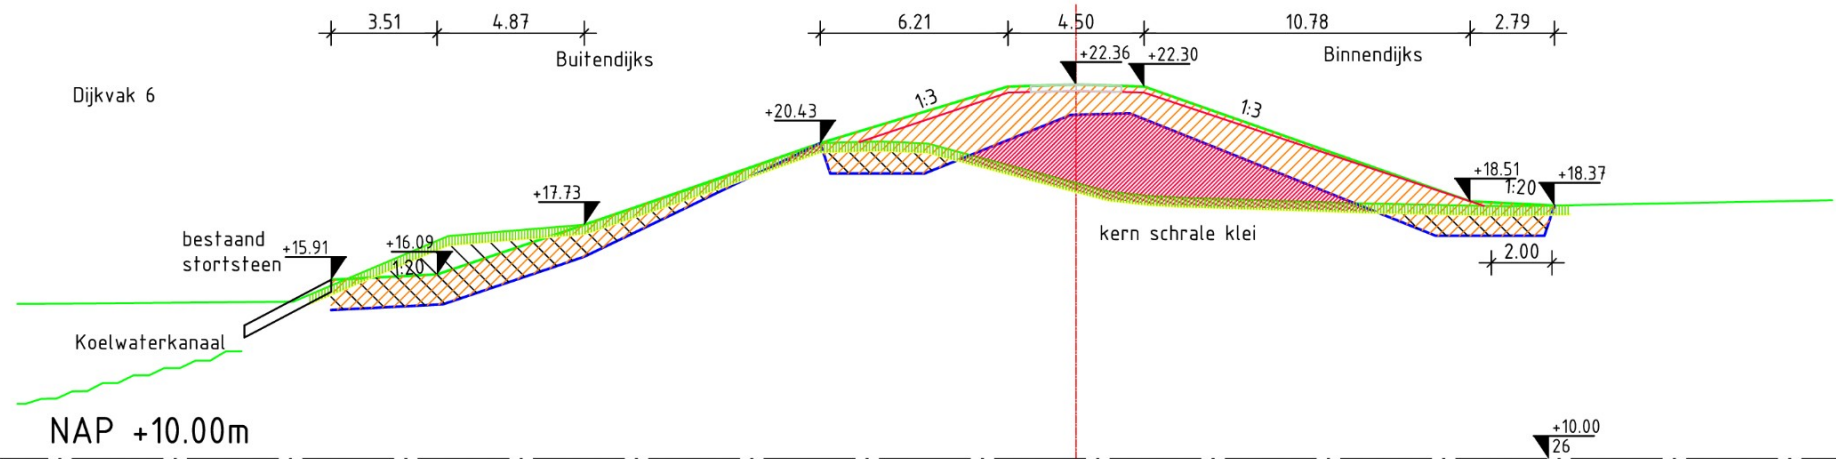

HwBP voor sterke dijken

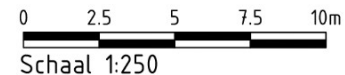Dijkversterking Buggenum
Dwarprofiel 25
schaal 1:250
PL447-DO-TEK-DWP-101-1.0
14-06-2024



DP-26
Buggenum
3650.00m



-  Bestaand maaveld
-  Maaveld -0.30m (gebied n.f.b.)
-  Bovenkant dijk (ontwerphoogte)
-  Bovenkant dijk (aanleghoogte)
-  Onderkant klei
-  Ontgraven teelaarde
-  Ontgraven
-  Aanbrengen (schrale klei)
-  Aanbrengen kernmateriaal (schrale klei/zand)
-  Kleikist b=1.00m h=3.00m stevige klei






waterschap
limburg

HwBP voor sterke dijken


Dijkversterking Buggenum
Dwarprofiel 26
schaal 1:250
PL447-DO-TEK-DWP-101-1.0
14-06-2024

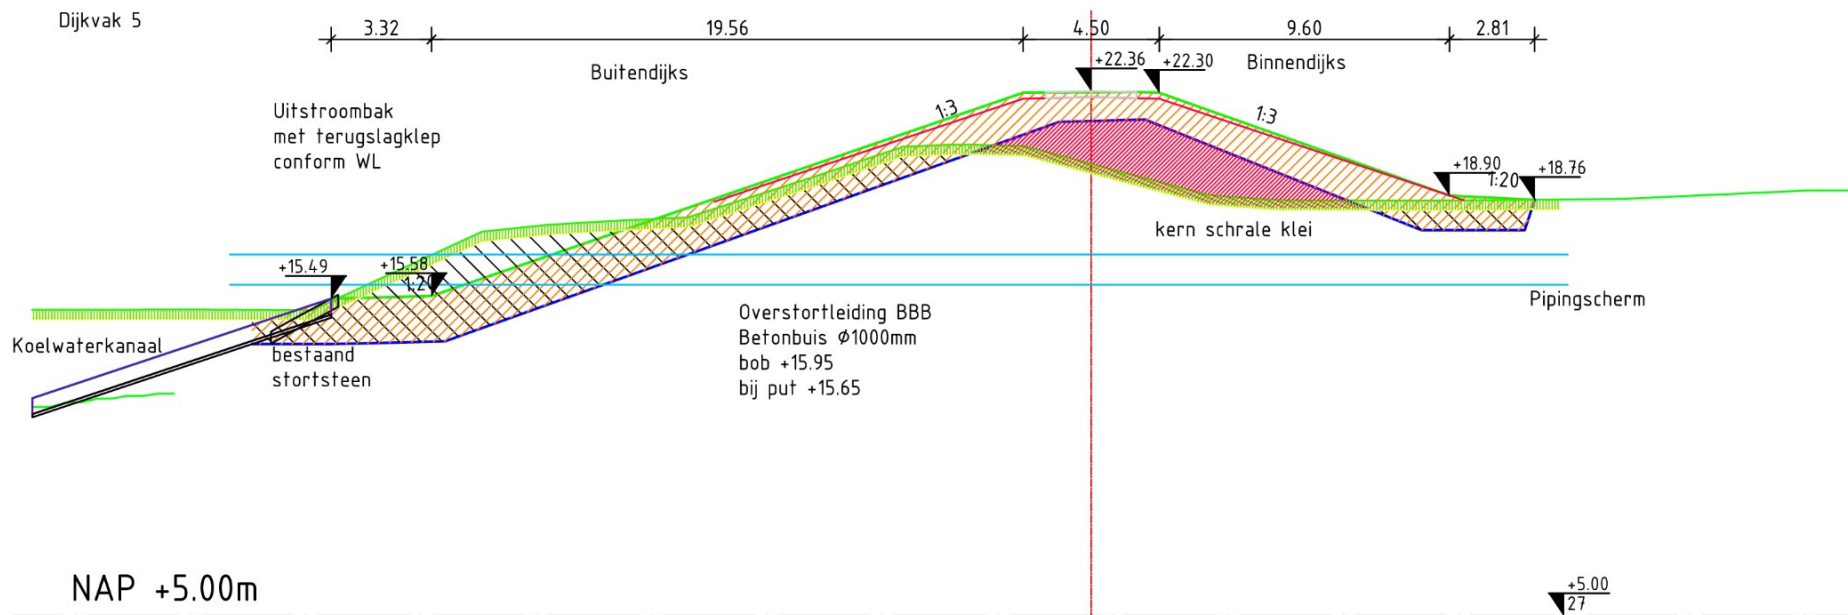







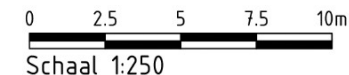



NAP +5.00m

+5.00
27

DP-27
Buggenum
3697.92m



-  Bestaand maaveld
-  Maaveld -0.30m (gebied n.t.b.)
-  Bovenkant dijk (ontwerphoogte)
-  Bovenkant dijk (aanleghoogte)
-  Onderkant klei
-  Ontgraven teelaarde
-  Ontgraven
-  Aanbrengen (schrale klei)
-  Aanbrengen kernmateriaal (schrale klei/zand)
-  Kleikist b=1.00m h=3.00m stevige klei







waterschap
limburg


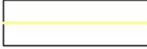





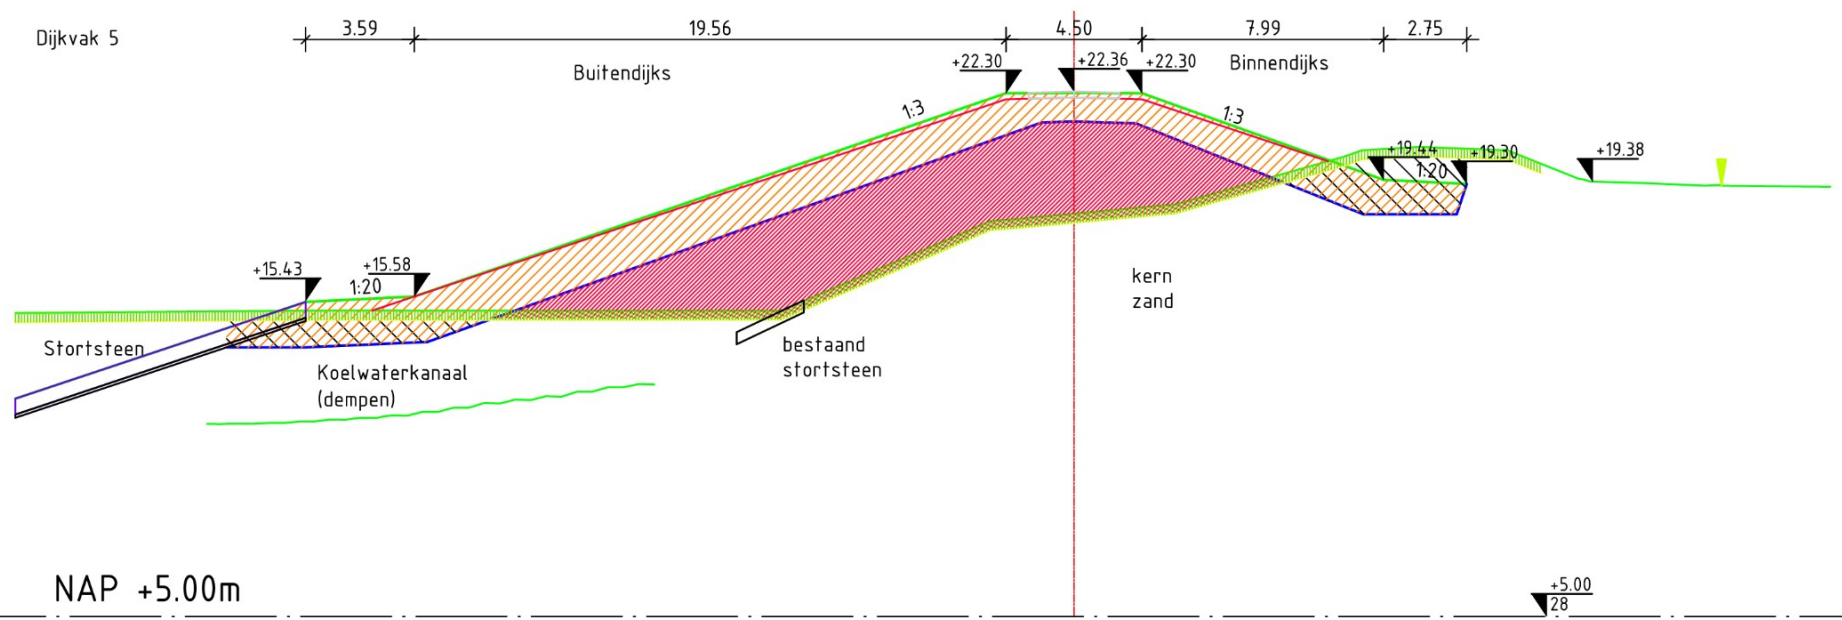


HwBP voor sterke dijken

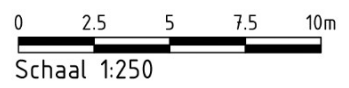Dijkversterking Buggenum
Dwarprofiel 27
schaal 1:250
PL447-DO-TEK-DWP-101-1.0
14-06-2024

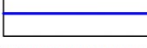

DP-28
 Buggenum
 3750.00m



-  Bestaand maaveld
-  Maaveld -0.30m (gebied n.t.b.)
-  Bovenkant dijk (ontwerphoogte)
-  Bovenkant dijk (aanleghoogte)
-  Onderkant klei
-  Ontgraven teelaarde
-  Ontgraven
-  Aanbrengen (schrale klei)
-  Aanbrengen kernmateriaal (schrale klei/zand)
-  Kleikist b=1.00m h=3.00m stevige klei






waterschap
limburg





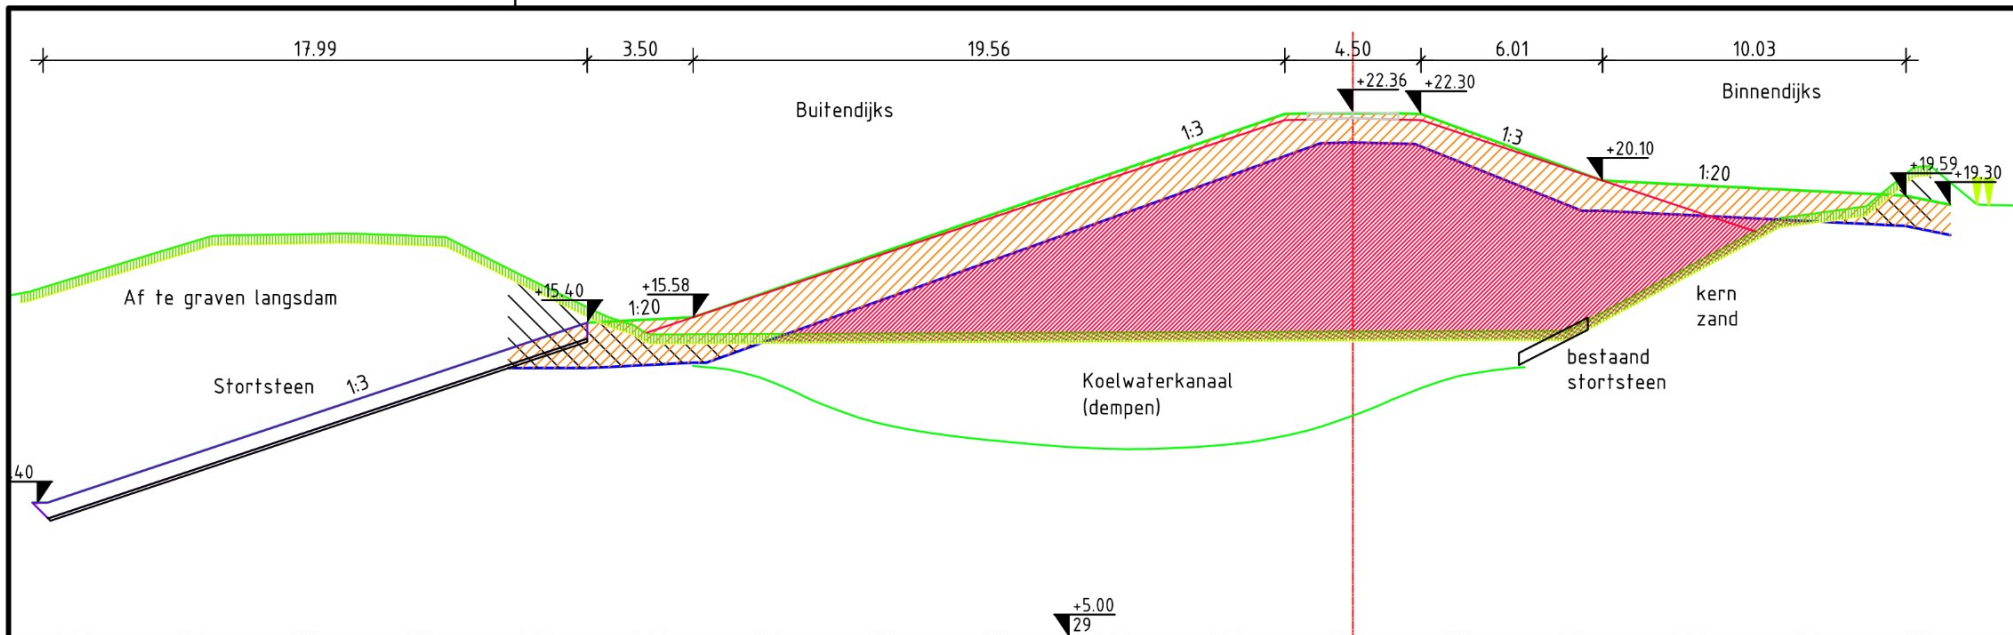





HwBP voor sterke dijken

Dijkversterking Buggenum
 Dwarprofiel 28
 schaal 1:250
 PL447-DO-TEK-DWP-101-1.0
 14-06-2024



DP-29
Buggenum
3800.00m



-  Bestaand maaveld
-  Maaveld -0.30m (gebied n.t.b.)
-  Bovenkant dijk (ontwerphoogte)
-  Bovenkant dijk (aanleghoogte)
-  Onderkant klei
-  Ontgraven teelaarde
-  Ontgraven
-  Aanbrengen (schrale klei)
-  Aanbrengen kernmateriaal (schrale klei/zand)
-  Kleikist b=1.00m h=3.00m stevige klei






waterschap
limburg





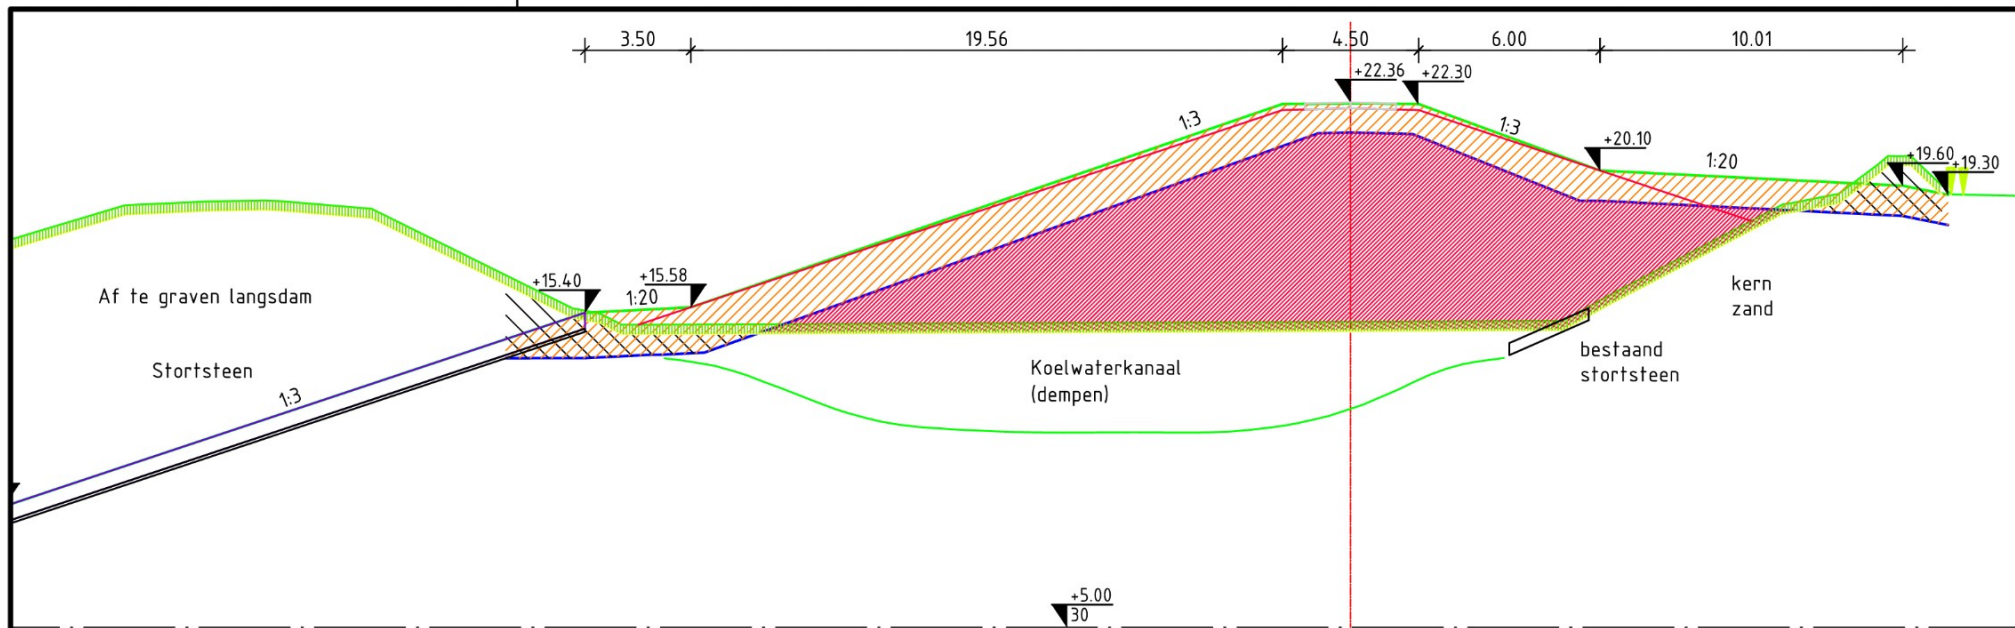





HwBP voor sterke dijken

Dijkversterking Buggenum
Dwarprofiel 29
schaal 1:250
PL447-DO-TEK-DWP-101-1.0
14-06-2024




DP-30
Buggenum
3850.00m

0 2.5 5 7.5 10m
Schaal 1:250

-  Bestaand maaveld
-  Maaveld -0.30m (gebied n.f.b.)
-  Bovenkant dijk (ontwerphoogte)
-  Bovenkant dijk (aanleghoogte)
-  Onderkant klei
-  Ontgraven teelaarde
-  Ontgraven
-  Aanbrengen (schrale klei)
-  Aanbrengen kernmateriaal (schrale klei/zand)
-  Kleikist b=1.00m h=3.00m stevige klei



Dijkversterking Buggenum
Dwarprofiel 30
schaal 1:250
PL447-DO-TEK-DWP-101-1.0
14-06-2024

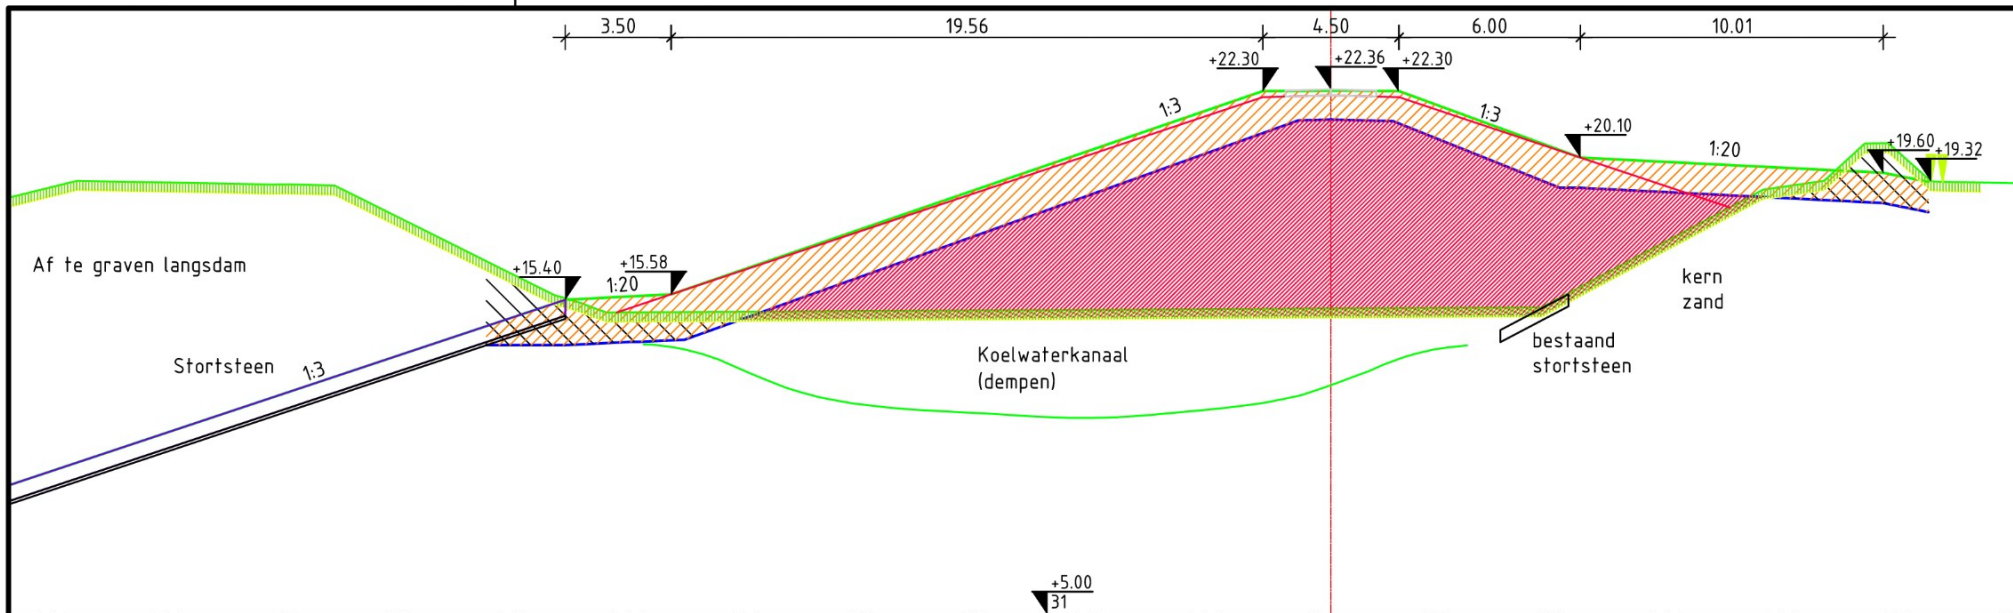


DP-31
Buggenum
3900.00m

0 2.5 5 7.5 10m
Schaal 1:250

- | | |
|--|--|
| | Bestaand maaveld |
| | Maaveld -0.30m (gebied n.f.b.) |
| | Bovenkant dijk (ontwerphoogte) |
| | Bovenkant dijk (aanleghoogte) |
| | Onderkant klei |
| | Ontgraven teelaarde |
| | Ontgraven |
| | Aanbrengen (schrale klei) |
| | Aanbrengen kernmateriaal (schrale klei/zand) |
| | Kleikist b=1.00m h=3.00m stevige klei |


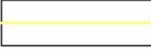





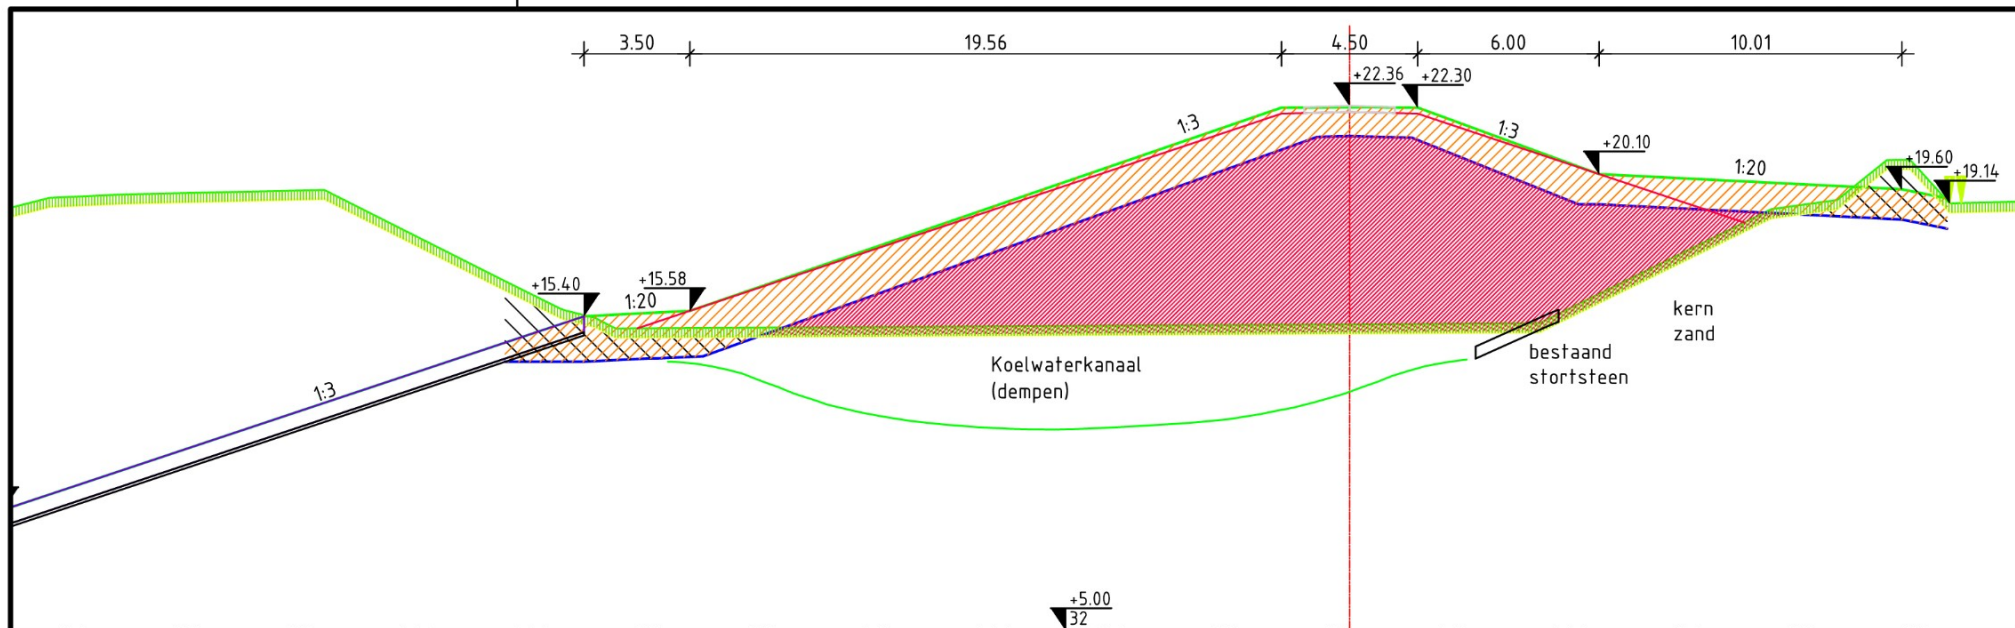




Dijkversterking Buggenum
Dwarprofiel 31
schaal 1:250
PL447-DO-TEK-DWP-101-1.0
14-06-2024

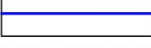

DP-32
Buggenum
3950.00m

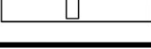

-  Bestaand maaveld
-  Maaveld -0.30m (gebied n.f.b.)
-  Bovenkant dijk (ontwerphoogte)
-  Bovenkant dijk (aanleghoogte)
-  Onderkant klei
-  Ontgraven teelaarde
-  Ontgraven
-  Aanbrengen (schrale klei)
-  Aanbrengen kernmateriaal (schrale klei/zand)
-  Kleikist b=1.00m h=3.00m stevige klei







waterschap
limburg

HwBP voor sterke dijken

Dijkversterking Buggenum
Dwarprofiel 32
schaal 1:250
PL447-DO-TEK-DWP-101-1.0
14-06-2024

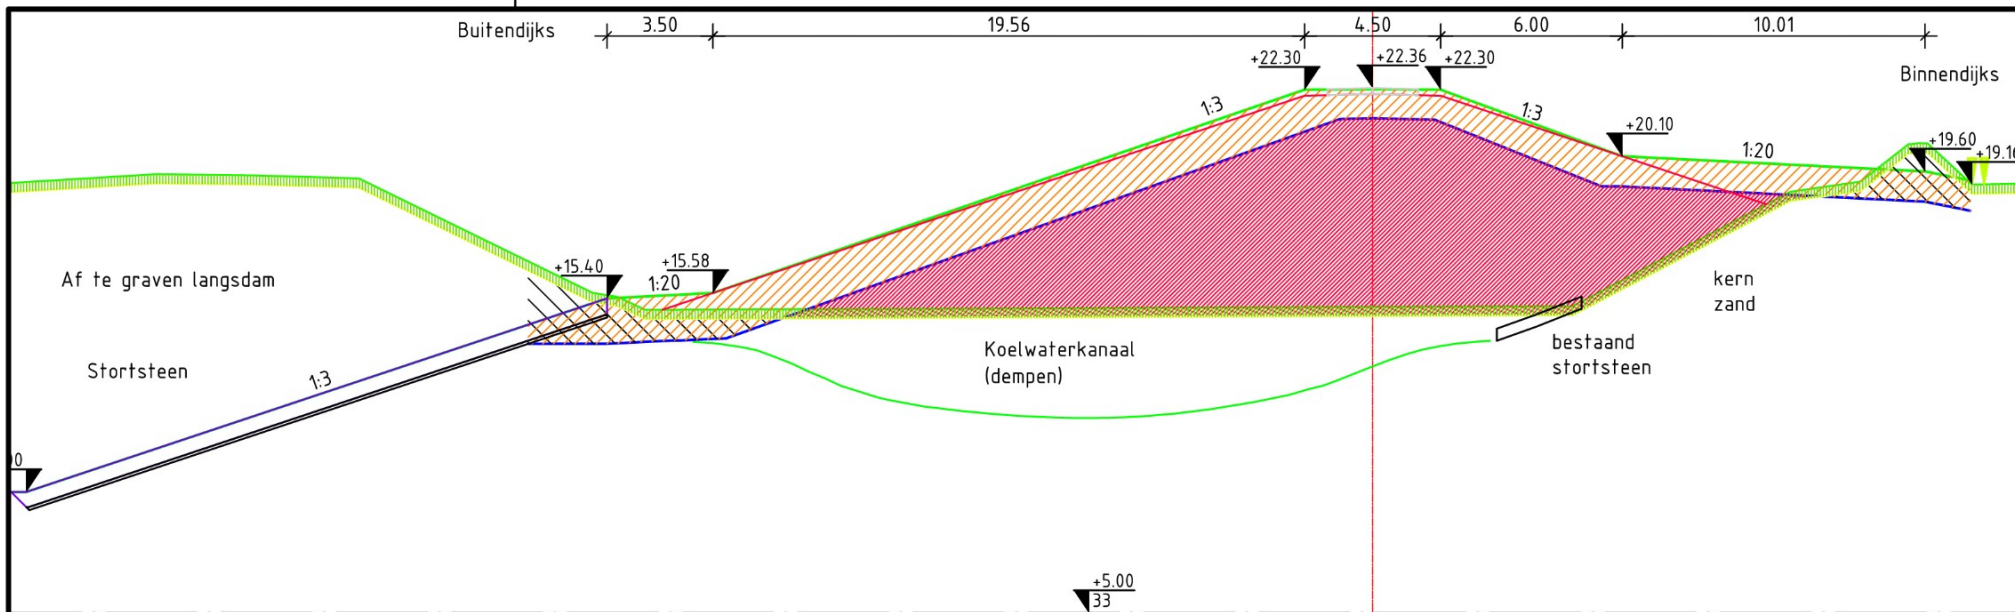


DP-33
Buggenum
4000.00m

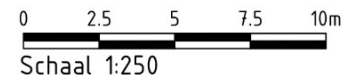


- | | |
|--|--|
| | Bestaand maaveld |
| | Maaveld -0.30m (gebied n.t.b.) |
| | Bovenkant dijk (ontwerphoogte) |
| | Bovenkant dijk (aanleghoogte) |
| | Onderkant klei |
| | Ontgraven teelaarde |
| | Ontgraven |
| | Aanbrengen (schrale klei) |
| | Aanbrengen kernmateriaal (schrale klei/zand) |
| | Kleikist b=1.00m h=3.00m stevige klei |


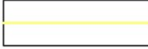





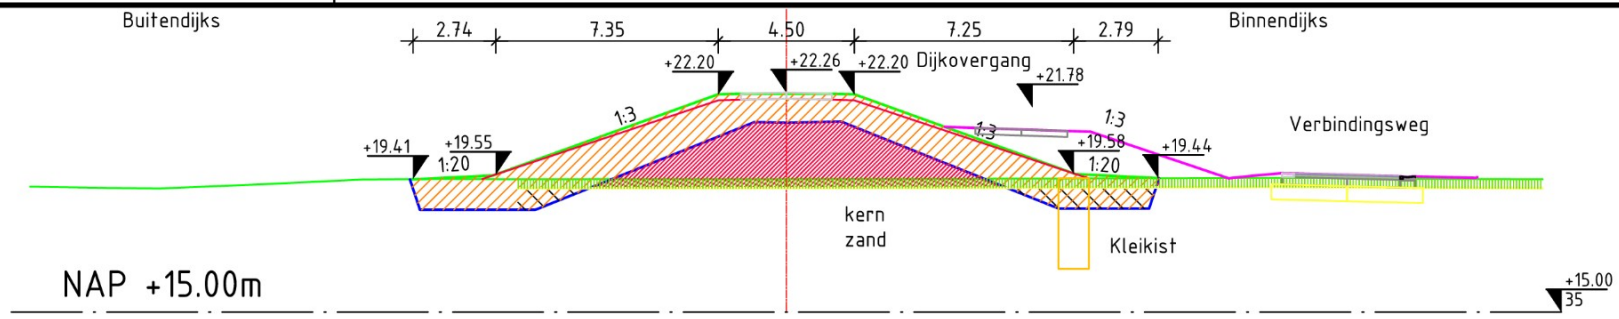

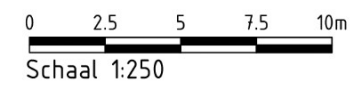


Dijkversterking Buggenum
Dwarprofiel 33
schaal 1:250
PL447-DO-TEK-DWP-101-1.0
14-06-2024

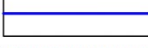

DP-35
Buggenum
4100.00m



-  Bestaand maaveld
-  Maaveld -0.30m (gebied n.t.b.)
-  Bovenkant dijk (ontwerphoogte)
-  Bovenkant dijk (aanleghoogte)
-  Onderkant klei
-  Ontgraven teelaarde
-  Ontgraven
-  Aanbrengen (schrale klei)
-  Aanbrengen kernmateriaal (schrale klei/zand)
-  Kleikist b=1.00m h=3.00m stevige klei






waterschap
limburg


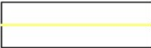




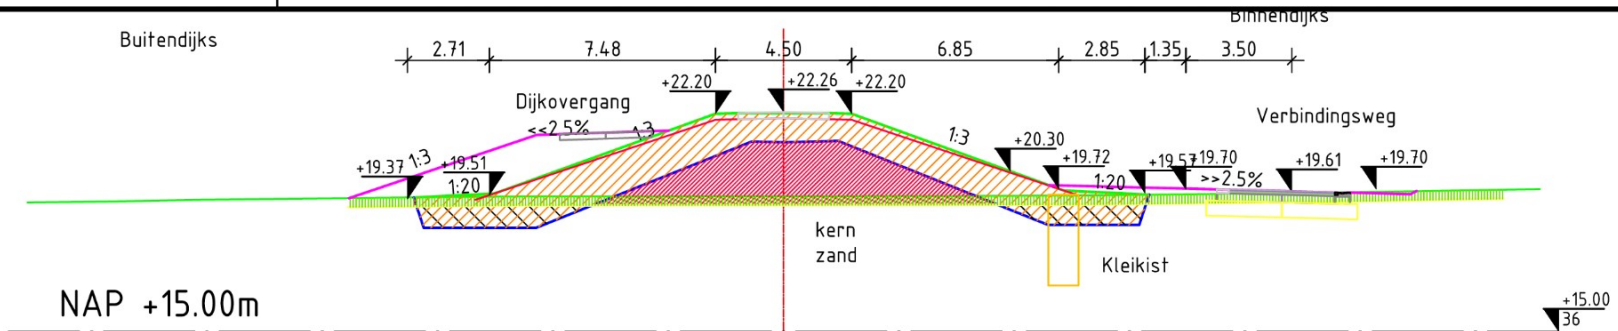



HwBP voor sterke dijken

Dijkversterking Buggenum
Dwarprofiel 35
schaal 1:250
PL447-DO-TEK-DWP-101-1.0
14-06-2024



DP-36
Buggenum
4150.00m



-  Bestaand maaveld
-  Maaveld -0.30m (gebied n.t.b.)
-  Bovenkant dijk (ontwerphoogte)
-  Bovenkant dijk (aanleghoogte)
-  Onderkant klei
-  Ontgraven teelaarde
-  Ontgraven
-  Aanbrengen (schrale klei)
-  Aanbrengen kernmateriaal (schrale klei/zand)
-  Kleikist b=1.00m h=3.00m stevige klei







waterschap
limburg


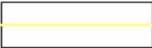




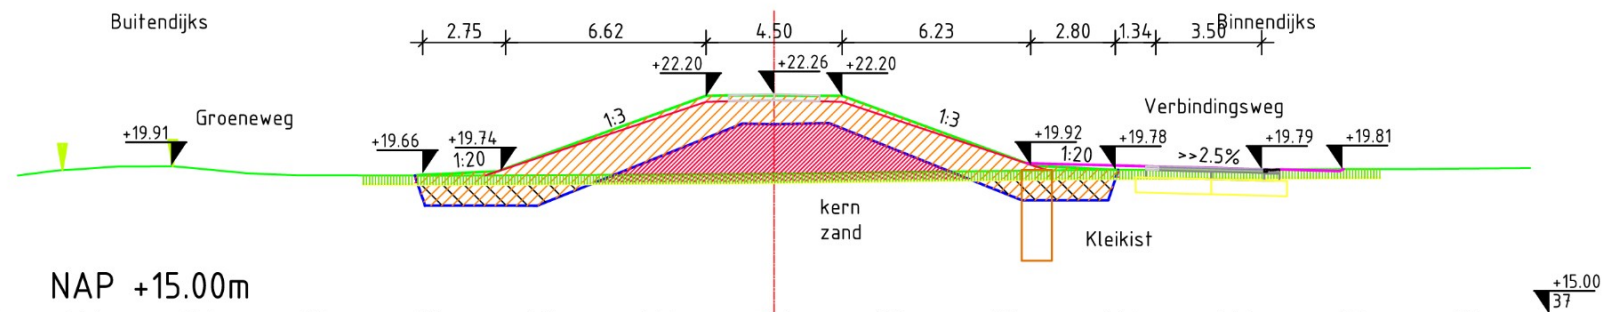

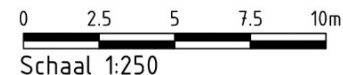

HwBP voor sterke dijken

Dijkversterking Buggenum
Dwarprofiel 36
schaal 1:250
PL447-DO-TEK-DWP-101-1.0
14-06-2024



DP-37
Buggenum
4200.00m



-  Bestaand maaveld
-  Maaveld -0.30m (gebied n.t.b.)
-  Bovenkant dijk (ontwerphoogte)
-  Bovenkant dijk (aanleghoogte)
-  Onderkant klei
-  Ontgraven teelaarde
-  Ontgraven
-  Aanbrengen (schrale klei)
-  Aanbrengen kernmateriaal (schrale klei/zand)
-  Kleikist b=1.00m h=3.00m stevige klei









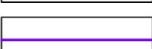




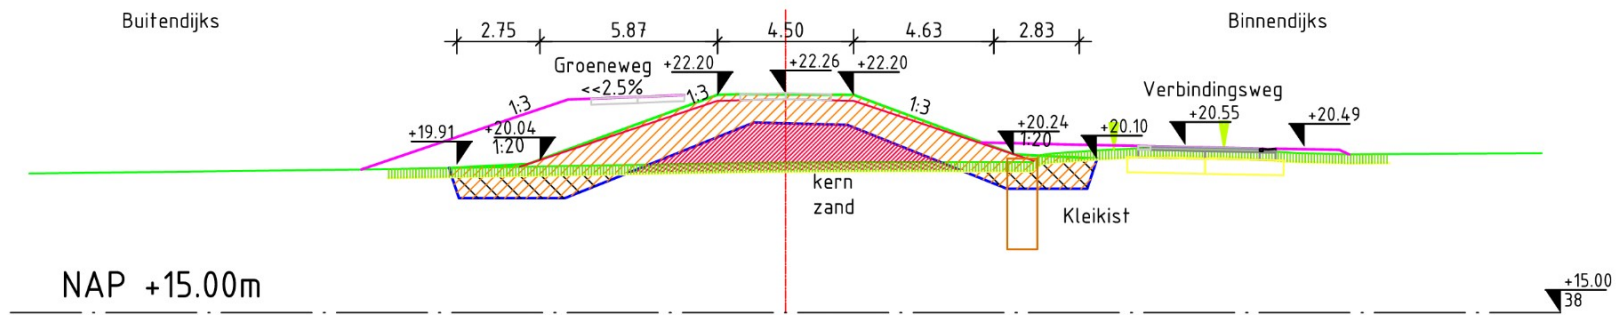

waterschap
limburg

HwBP voor sterke dijken

Dijkversterking Buggenum
Dwarprofiel 37
schaal 1:250
PL447-DO-TEK-DWP-101-1.0
14-06-2024



DP-38
Buggenum
4250.00m

-  Bestaand maaveld
-  Maaveld -0.30m (gebied n.t.b.)
-  Bovenkant dijk (ontwerphoogte)
-  Bovenkant dijk (aanleghoogte)
-  Onderkant klei
-  Ontgraven teelaarde
-  Ontgraven
-  Aanbrengen (schrale klei)
-  Aanbrengen kernmateriaal (schrale klei/zand)
-  Kleikist b=1.00m h=3.00m stevige klei






waterschap
limburg


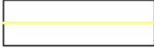





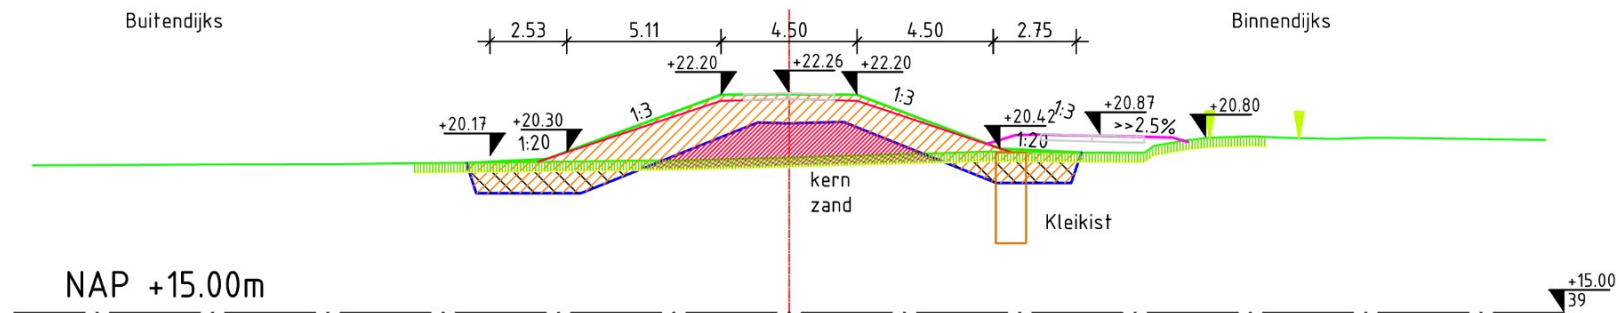


HwBP voor sterke dijken

Dijkversterking Buggenum
Dwarprofiel 38
schaal 1:250
PL447-DO-TEK-DWP-101-1.0
14-06-2024

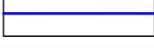

DP-39
Buggenum
4300.00m



-  Bestaand maaveld
-  Maaveld -0.30m (gebied n.t.b.)
-  Bovenkant dijk (ontwerphoogte)
-  Bovenkant dijk (aanleghoogte)
-  Onderkant klei
-  Ontgraven teelaarde
-  Ontgraven
-  Aanbrengen (schrale klei)
-  Aanbrengen kernmateriaal (schrale klei/zand)
-  Kleikist b=1.00m h=3.00m stevige klei






waterschap
limburg


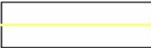




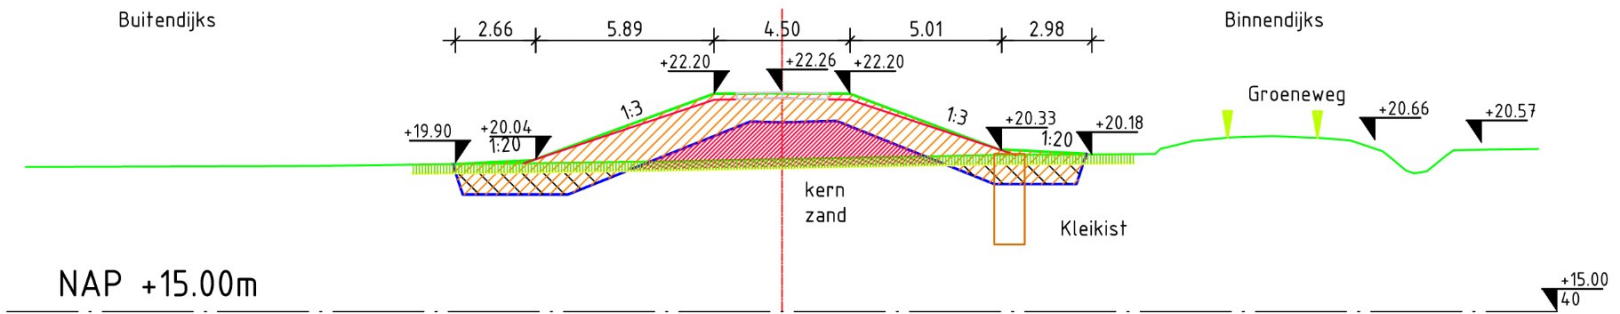



HwBP voor sterke dijken

Dijkversterking Buggenum
Dwarprofiel 39
schaal 1:250
PL447-DO-TEK-DWP-101-1.0
14-06-2024



DP-40
Buggenum
4350.00m



-  Bestaand maaveld
-  Maaveld -0.30m (gebied n.t.b.)
-  Bovenkant dijk (ontwerphoogte)
-  Bovenkant dijk (aanleghoogte)
-  Onderkant klei
-  Ontgraven teelaarde
-  Ontgraven
-  Aanbrengen (schrale klei)
-  Aanbrengen kernmateriaal (schrale klei/zand)
-  Kleikist b=1.00m h=3.00m stevige klei







waterschap
limburg


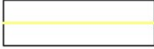





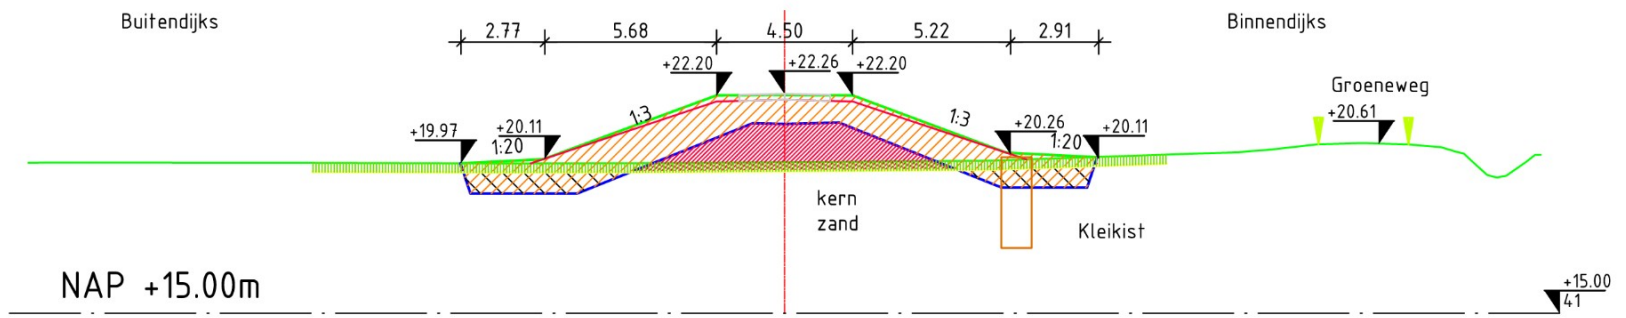


HwBP voor sterke dijken

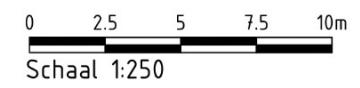Dijkversterking Buggenum
Dwarprofiel 40
schaal 1:250
PL447-DO-TEK-DWP-101-1.0
14-06-2024

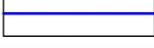

DP-41
Buggenum
4400.00m



-  Bestaand maaveld
-  Maaveld -0.30m (gebied n.t.b.)
-  Bovenkant dijk (ontwerphoogte)
-  Bovenkant dijk (aanleghoogte)
-  Onderkant klei
-  Ontgraven teelaarde
-  Ontgraven
-  Aanbrengen (schrale klei)
-  Aanbrengen kernmateriaal (schrale klei/zand)
-  Kleikist b=1.00m h=3.00m stevige klei







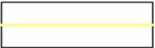






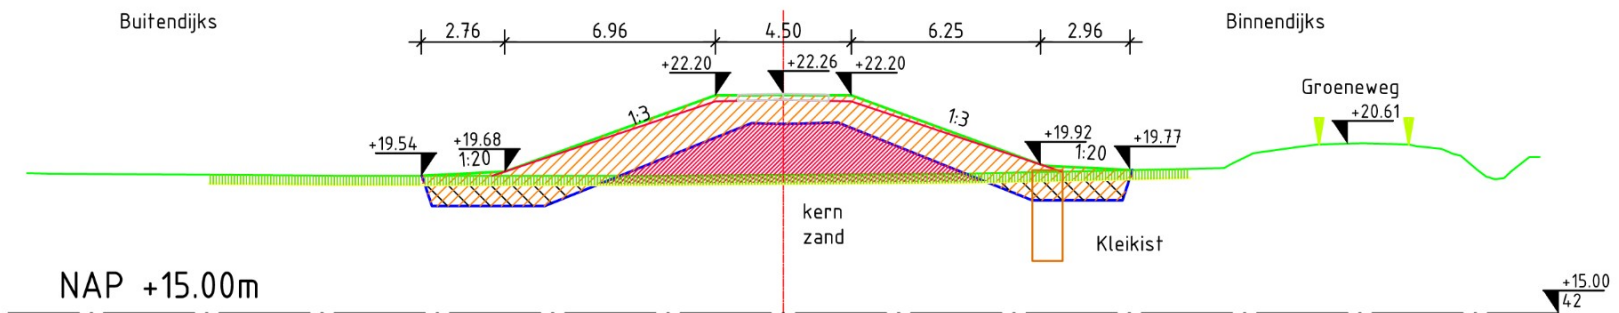

waterschap
limburg

HwBP voor sterke dijken

Dijkversterking Buggenum
Dwarprofiel 41
schaal 1:250
PL447-DO-TEK-DWP-101-1.0
14-06-2024



DP-42
Buggenum
4450.00m

-  Bestaand maaveld
-  Maaveld -0.30m (gebied n.t.b.)
-  Bovenkant dijk (ontwerphoogte)
-  Bovenkant dijk (aanleghoogte)
-  Onderkant klei
-  Ontgraven teelaarde
-  Ontgraven
-  Aanbrengen (schrale klei)
-  Aanbrengen kernmateriaal (schrale klei/zand)
-  Kleikist b=1.00m h=3.00m stevige klei







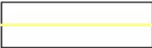






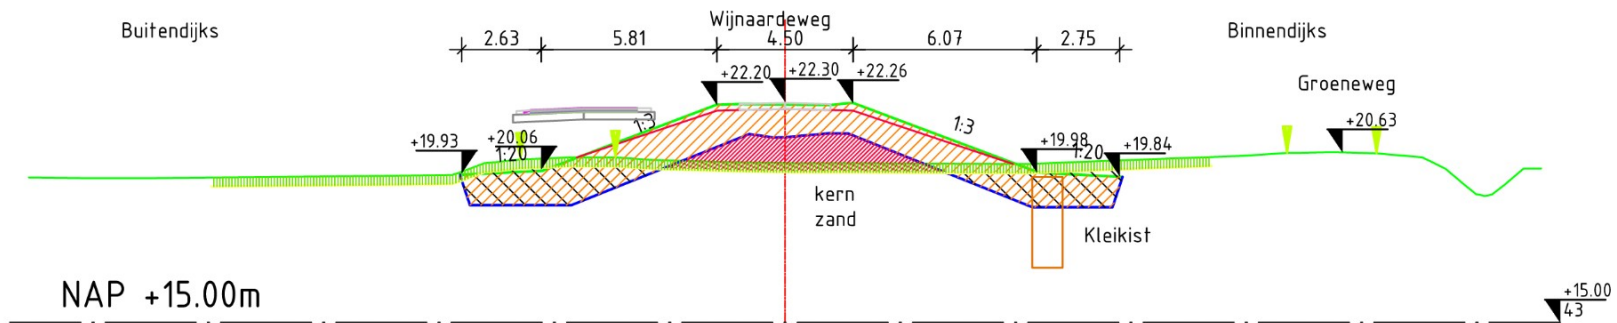

waterschap
limburg

HwBP voor sterke dijken

Dijkversterking Buggenum
Dwarprofiel 42
schaal 1:250
PL447-DO-TEK-DWP-101-1.0
14-06-2024



DP-43
Buggenum
4500.00m

-  Bestaand maaveld
-  Maaveld -0.30m (gebied n.t.b.)
-  Bovenkant dijk (ontwerphoogte)
-  Bovenkant dijk (aanleghoogte)
-  Onderkant klei
-  Ontgraven teelaarde
-  Ontgraven
-  Aanbrengen (schrale klei)
-  Aanbrengen kernmateriaal (schrale klei/zand)
-  Kleikist b=1.00m h=3.00m stevige klei







waterschap
limburg


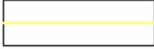





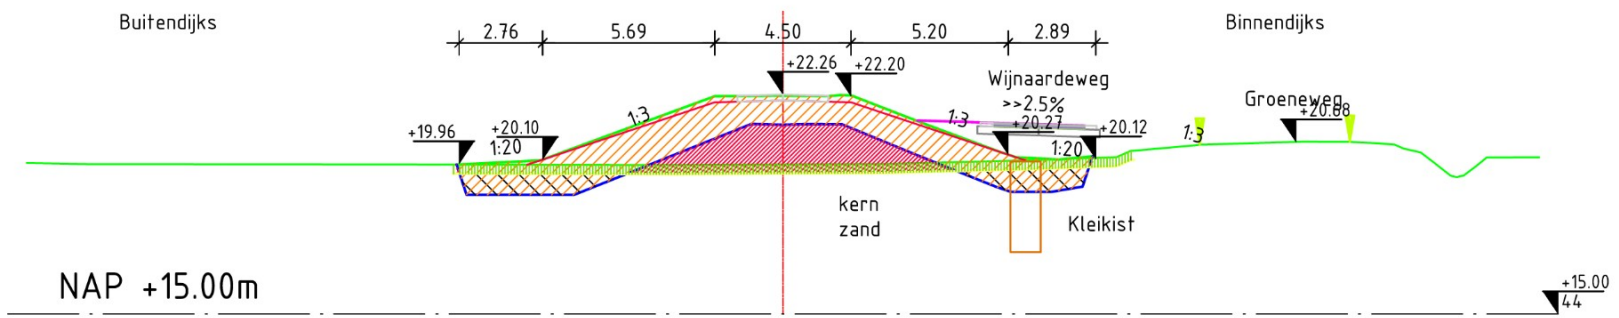


HwBP voor sterke dijken

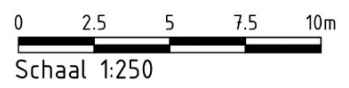Dijkversterking Buggenum
Dwarprofiel 43
schaal 1:250
PL447-DO-TEK-DWP-101-1.0
14-06-2024

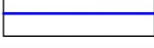

DP-44
Buggenum
4550.00m



-  Bestaand maaveld
-  Maaveld -0.30m (gebied n.t.b.)
-  Bovenkant dijk (ontwerphoogte)
-  Bovenkant dijk (aanleghoogte)
-  Onderkant klei
-  Ontgraven teelaarde
-  Ontgraven
-  Aanbrengen (schrale klei)
-  Aanbrengen kernmateriaal (schrale klei/zand)
-  Kleikist b=1.00m h=3.00m stevige klei







waterschap
limburg

HwBP voor sterke dijken

Dijkversterking Buggenum
Dwarprofiel 44
schaal 1:250
PL447-DO-TEK-DWP-101-1.0
14-06-2024

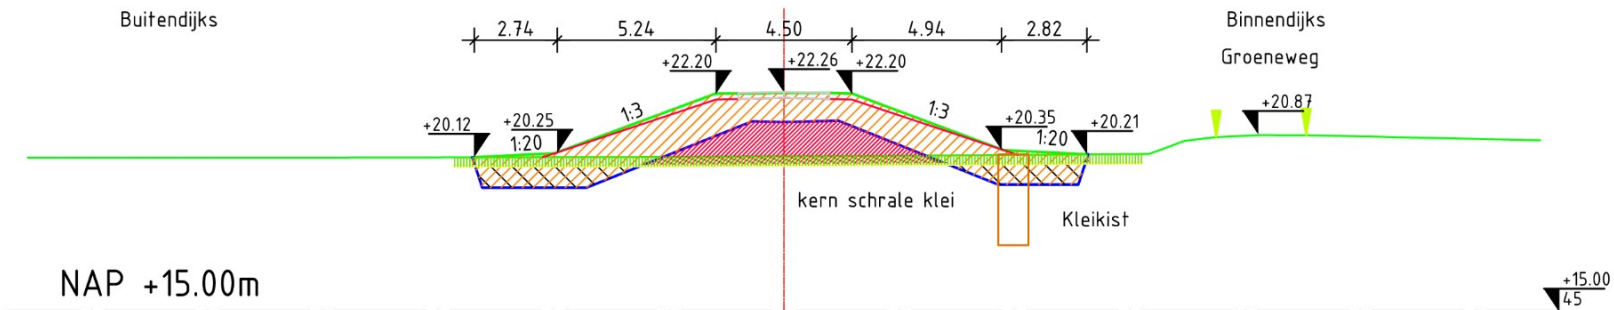


DP-45
Buggenum
4600.00m

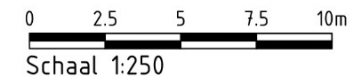


	Bestaand maaveld
	Maaveld -0.30m (gebied n.t.b.)
	Bovenkant dijk (ontwerphoogte)
	Bovenkant dijk (aanleghoogte)
	Onderkant klei
	Ontgraven teelaarde
	Ontgraven
	Aanbrengen (schrale klei)
	Aanbrengen kernmateriaal (schrale klei/zand)
	Kleikist b=1.00m h=3.00m stevige klei


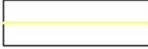





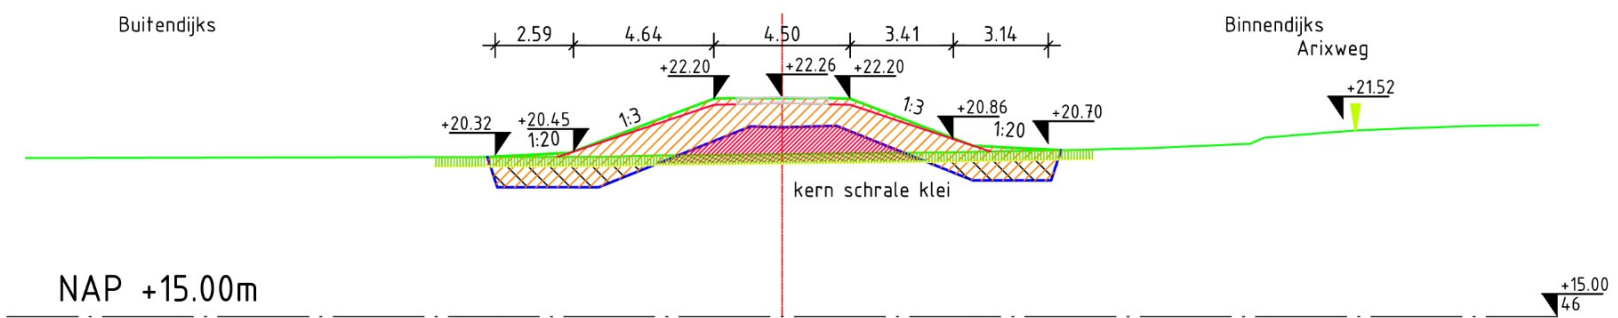

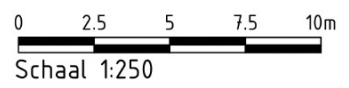


Dijkversterking Buggenum
Dwarprofiel 45
schaal 1:250
PL447-DO-TEK-DWP-101-1.0
14-06-2024

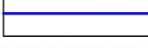

DP-46
Buggenum
4650.00m



-  Bestaand maaveld
-  Maaveld -0.30m (gebied n.t.b.)
-  Bovenkant dijk (ontwerphoogte)
-  Bovenkant dijk (aanleghoogte)
-  Onderkant klei
-  Ontgraven teelaarde
-  Ontgraven
-  Aanbrengen (schrale klei)
-  Aanbrengen kernmateriaal (schrale klei/zand)
-  Kleikist b=1.00m h=3.00m stevige klei







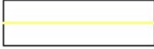





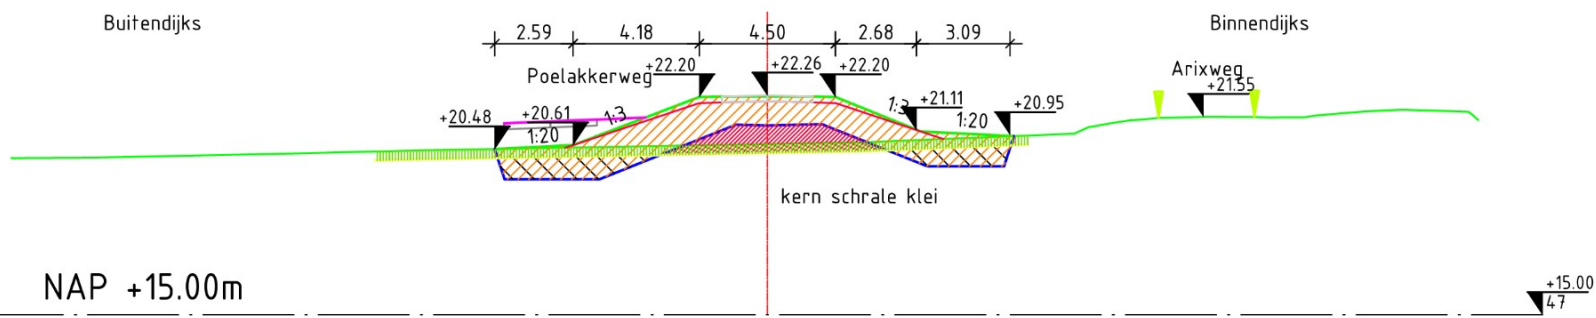


waterschap
limburg

HwBP voor sterke dijken

Dijkversterking Buggenum
Dwarprofiel 46
schaal 1:250
PL447-DO-TEK-DWP-101-1.0
14-06-2024

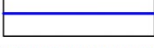

DP-47
Buggenum
4700.00m

-  Bestaand maaveld
-  Maaveld -0.30m (gebied n.t.b.)
-  Bovenkant dijk (ontwerphoogte)
-  Bovenkant dijk (aanleghoogte)
-  Onderkant klei
-  Ontgraven teelaarde
-  Ontgraven
-  Aanbrengen (schrale klei)
-  Aanbrengen kernmateriaal (schrale klei/zand)
-  Kleikist b=1.00m h=3.00m stevige klei







waterschap
limburg


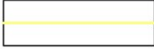





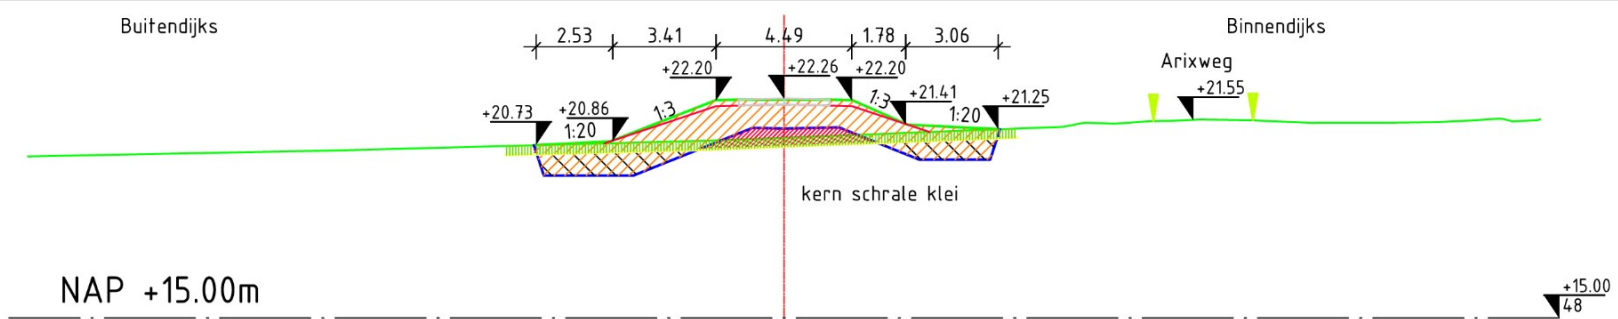


HwBP voor sterke dijken

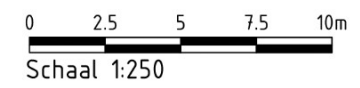Dijkversterking Buggenum
Dwarprofiel 47
schaal 1:250
PL447-DO-TEK-DWP-101-1.0
14-06-2024

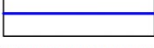

DP-48
Buggenum
4750.00m



-  Bestaand maaveld
-  Maaveld -0.30m (gebied n.t.b.)
-  Bovenkant dijk (ontwerphoogte)
-  Bovenkant dijk (aanleghoogte)
-  Onderkant klei
-  Ontgraven teelaarde
-  Ontgraven
-  Aanbrengen (schrale klei)
-  Aanbrengen kernmateriaal (schrale klei/zand)
-  Kleikist b=1.00m h=3.00m stevige klei







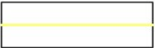






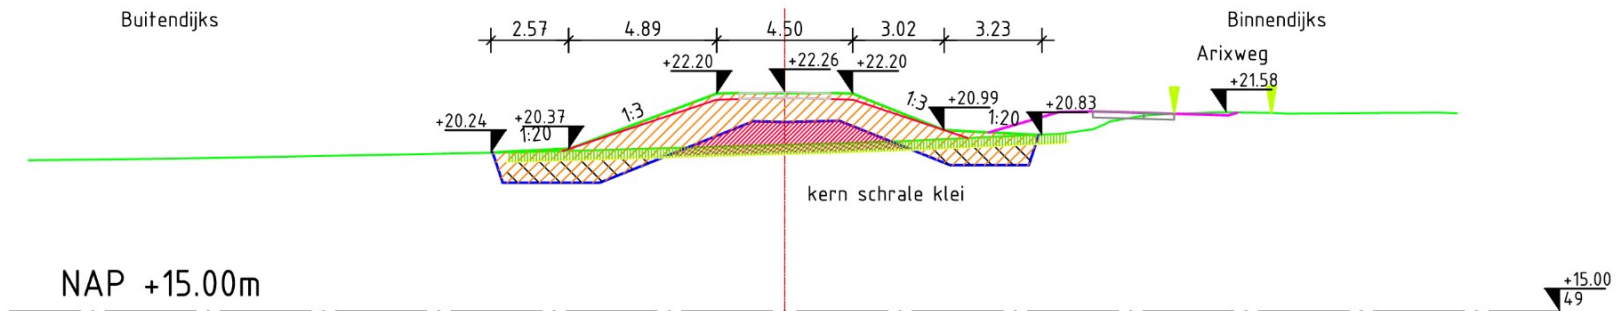

waterschap
limburg

HwBP voor sterke dijken

Dijkversterking Buggenum
Dwarprofiel 48
schaal 1:250
PL447-DO-TEK-DWP-101-1.0
14-06-2024



DP-49
Buggenum
4800.00m

-  Bestaand maaveld
-  Maaveld -0.30m (gebied n.t.b.)
-  Bovenkant dijk (ontwerphoogte)
-  Bovenkant dijk (aanleghoogte)
-  Onderkant klei
-  Ontgraven teelaarde
-  Ontgraven
-  Aanbrengen (schrale klei)
-  Aanbrengen kernmateriaal (schrale klei/zand)
-  Kleikist b=1.00m h=3.00m stevige klei







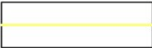






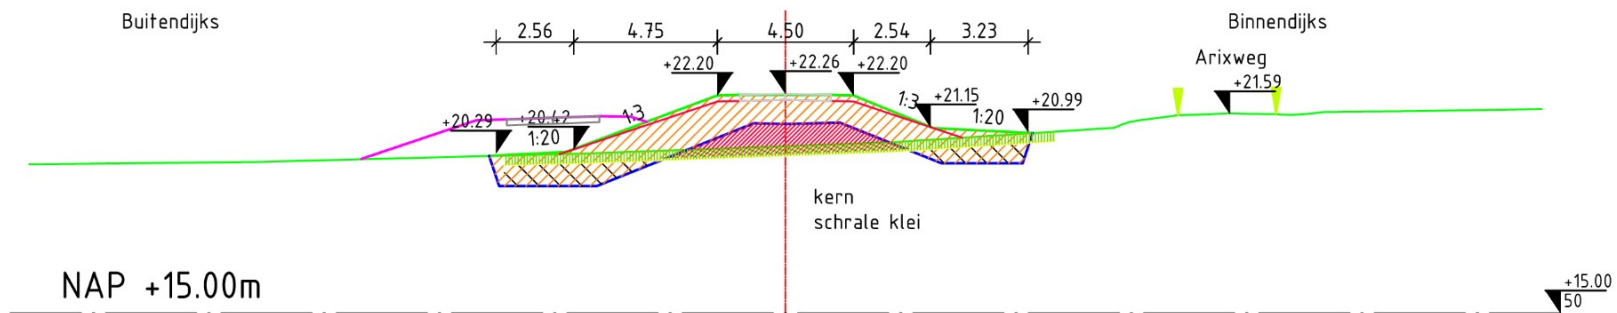

waterschap
limburg

HwBP voor sterke dijken

Dijkversterking Buggenum
Dwarprofiel 49
schaal 1:250
PL447-DO-TEK-DWP-101-1.0
14-06-2024



DP-50
Buggenum
4850.00m

-  Bestaand maaveld
-  Maaveld -0.30m (gebied n.t.b.)
-  Bovenkant dijk (ontwerphoogte)
-  Bovenkant dijk (aanleghoogte)
-  Onderkant klei
-  Ontgraven teelaarde
-  Ontgraven
-  Aanbrengen (schrale klei)
-  Aanbrengen kernmateriaal (schrale klei/zand)
-  Kleikist b=1.00m h=3.00m stevige klei







waterschap
limburg





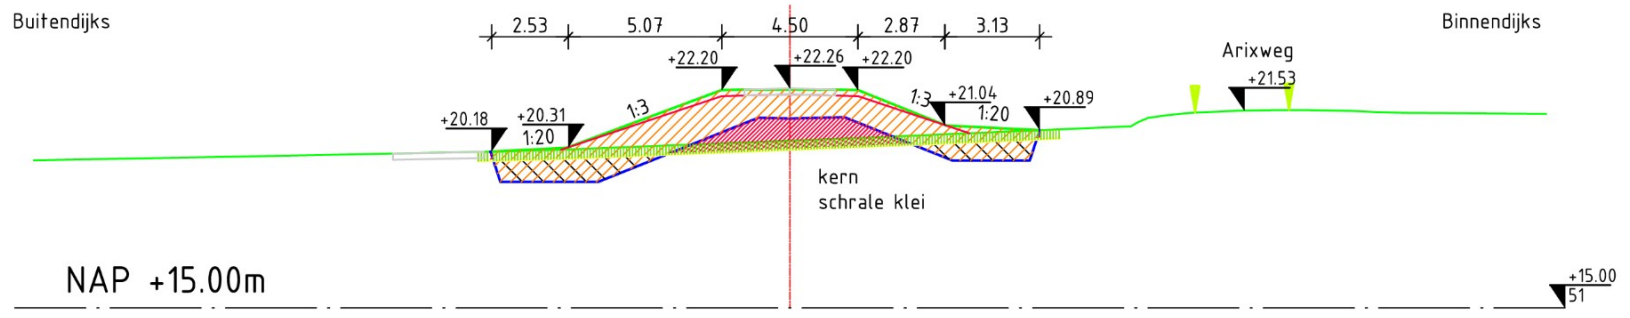


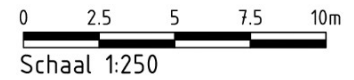


HwBP voor sterke dijken

Dijkversterking Buggenum
Dwarprofiel 50
schaal 1:250
PL447-DO-TEK-DWP-101-1.0
14-06-2024

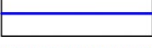

DP-51
Buggenum
4900.00m



-  Bestaand maaveld
-  Maaveld -0.30m (gebied n.t.b.)
-  Bovenkant dijk (ontwerphoogte)
-  Bovenkant dijk (aanleghoogte)
-  Onderkant klei
-  Ontgraven teelaarde
-  Ontgraven
-  Aanbrengen (schrale klei)
-  Aanbrengen kernmateriaal (schrale klei/zand)
-  Kleikist b=1.00m h=3.00m stevige klei







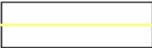






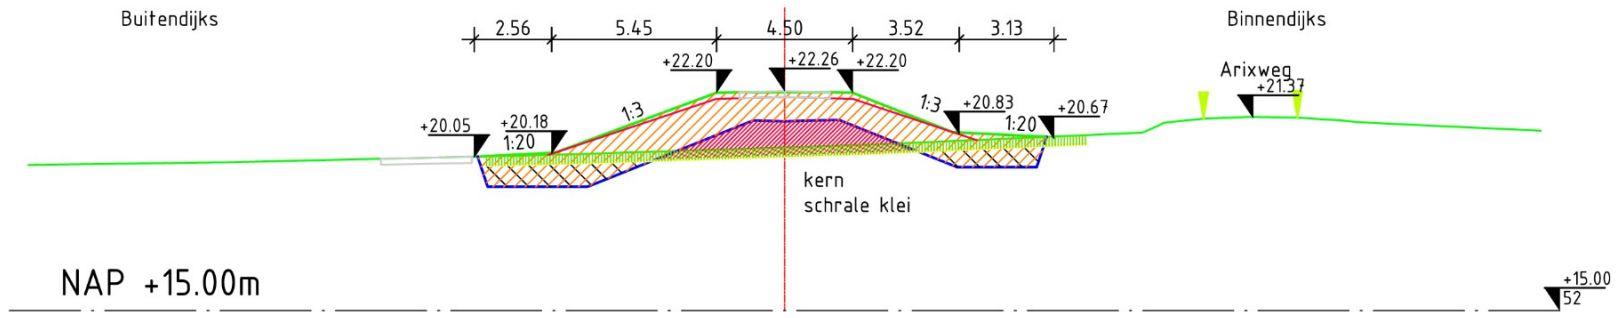

waterschap
limburg

HwBP voor sterke dijken

Dijkversterking Buggenum
Dwarprofiel 51
schaal 1:250
PL447-DO-TEK-DWP-101-1.0
14-06-2024



DP-52
Buggenum
4950.00m

-  Bestaand maaveld
-  Maaveld -0.30m (gebied n.t.b.)
-  Bovenkant dijk (ontwerphoogte)
-  Bovenkant dijk (aanleghoogte)
-  Onderkant klei
-  Ontgraven teelaarde
-  Ontgraven
-  Aanbrengen (schrale klei)
-  Aanbrengen kernmateriaal (schrale klei/zand)
-  Kleikist b=1.00m h=3.00m stevige klei







waterschap
limburg


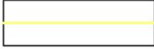





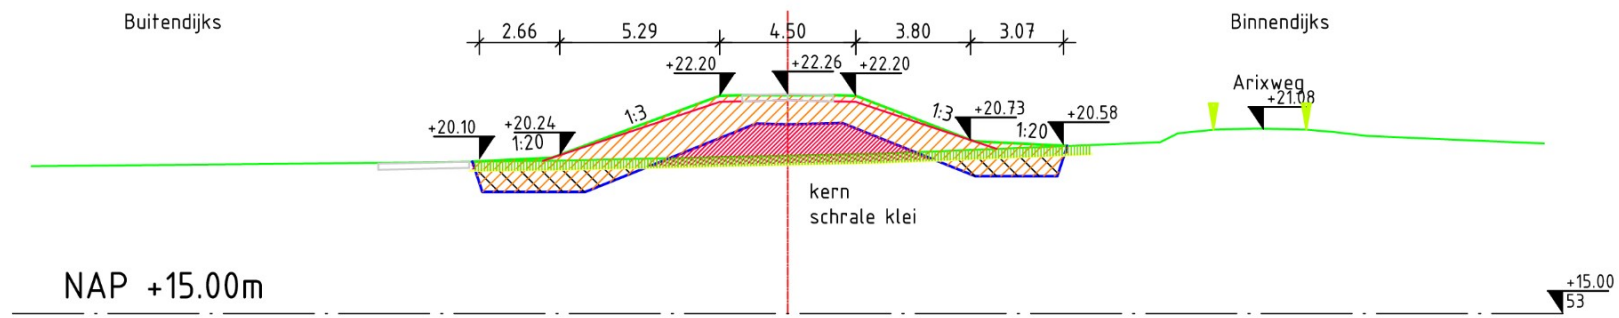


HwBP voor sterke dijken

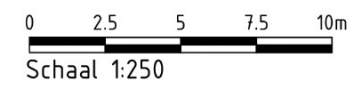Dijkversterking Buggenum
Dwarprofiel 52
schaal 1:250
PL447-DO-TEK-DWP-101-1.0
14-06-2024

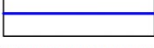

DP-53
Buggenum
5000.00m



-  Bestaand maaveld
-  Maaveld -0.30m (gebied n.t.b.)
-  Bovenkant dijk (ontwerphoogte)
-  Bovenkant dijk (aanleghoogte)
-  Onderkant klei
-  Ontgraven teelaarde
-  Ontgraven
-  Aanbrengen (schrale klei)
-  Aanbrengen kernmateriaal (schrale klei/zand)
-  Kleikist b=1.00m h=3.00m stevige klei









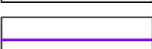




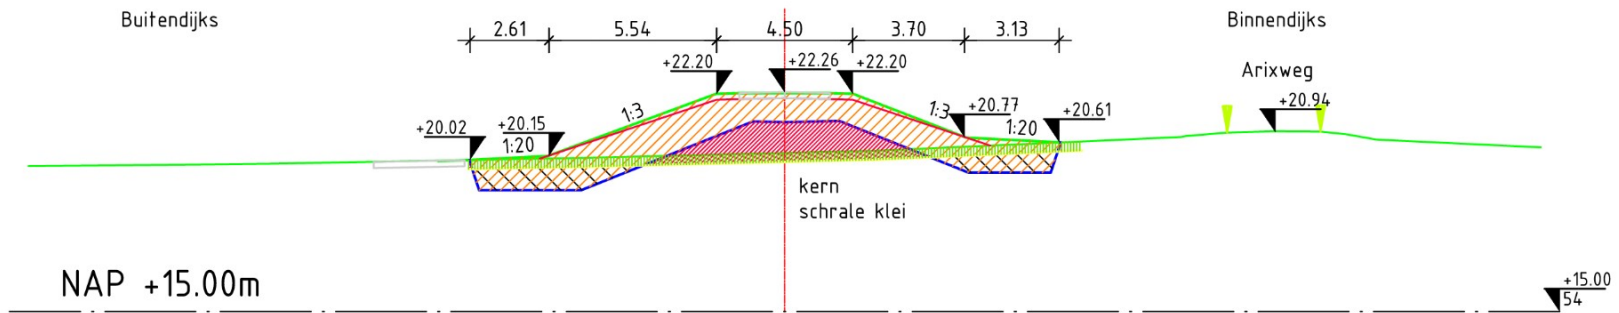

waterschap
limburg


HwBP voor sterke dijken

Dijkversterking Buggenum
Dwarprofiel 53
schaal 1:250
PL447-DO-TEK-DWP-101-1.0
14-06-2024



DP-54
Buggenum
5050.00m

-  Bestaand maaveld
-  Maaveld -0.30m (gebied n.t.b.)
-  Bovenkant dijk (ontwerphoogte)
-  Bovenkant dijk (aanleghoogte)
-  Onderkant klei
-  Ontgraven teelaarde
-  Ontgraven
-  Aanbrengen (schrale klei)
-  Aanbrengen kernmateriaal (schrale klei/zand)
-  Kleikist b=1.00m h=3.00m stevige klei

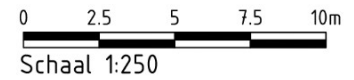







waterschap
limburg

HwBP voor sterke dijken

Dijkversterking Buggenum
Dwarprofiel 54
schaal 1:250
PL447-DO-TEK-DWP-101-1.0
14-06-2024

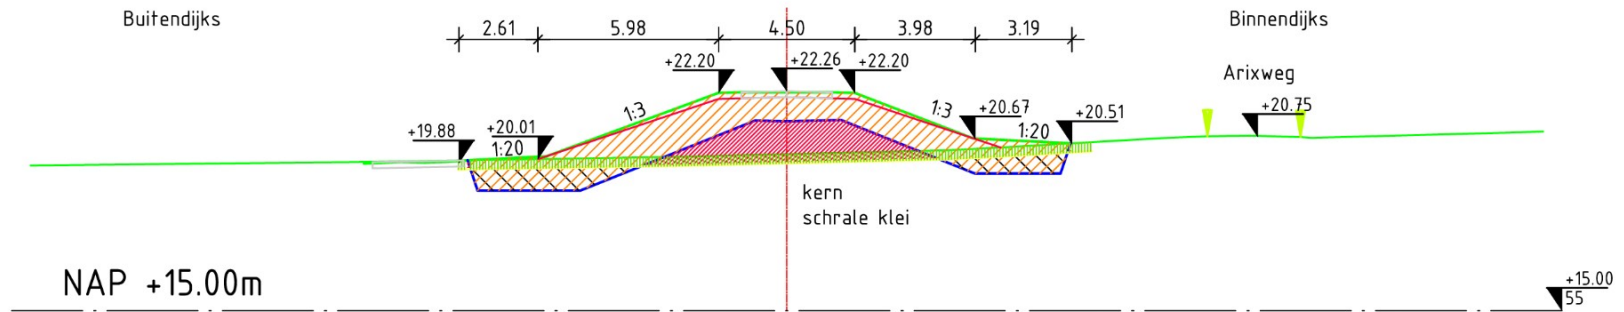


DP-55
Buggenum
5100.00m

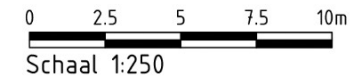


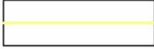





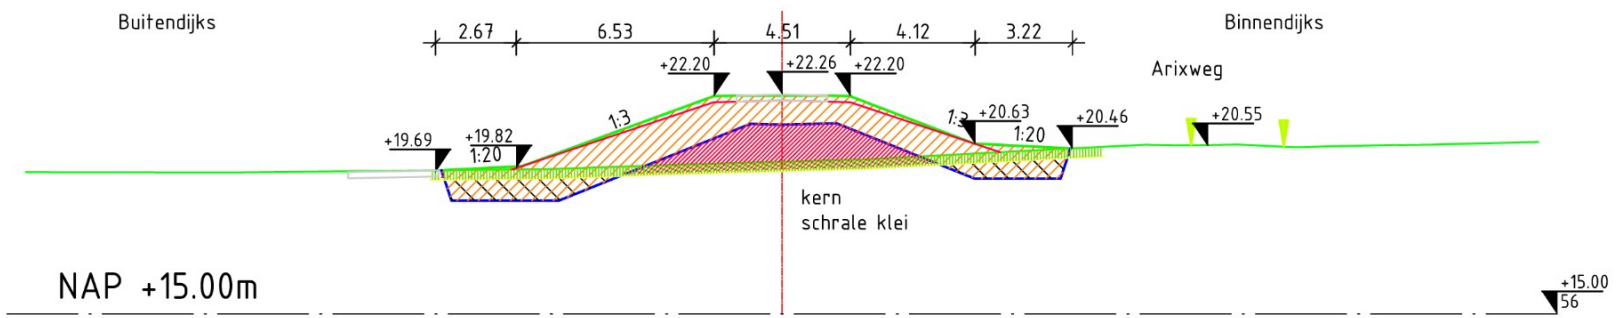


	Bestaand maaveld
	Maaveld -0.30m (gebied n.t.b.)
	Bovenkant dijk (ontwerphoogte)
	Bovenkant dijk (aanleghoogte)
	Onderkant klei
	Ontgraven teelaarde
	Ontgraven
	Aanbrengen (schrale klei)
	Aanbrengen kernmateriaal (schrale klei/zand)
	Kleikist b=1.00m h=3.00m stevige klei



Dijkversterking Buggenum
Dwarprofiel 55
schaal 1:250
PL447-DO-TEK-DWP-101-1.0
14-06-2024

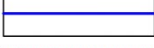

DP-56
Buggenum
5150.00m

-  Bestaand maaveld
-  Maaveld -0.30m (gebied n.t.b.)
-  Bovenkant dijk (ontwerphoogte)
-  Bovenkant dijk (aanleghoogte)
-  Onderkant klei
-  Ontgraven teelaarde
-  Ontgraven
-  Aanbrengen (schrale klei)
-  Aanbrengen kernmateriaal (schrale klei/zand)
-  Kleikist b=1.00m h=3.00m stevige klei






waterschap
limburg




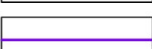


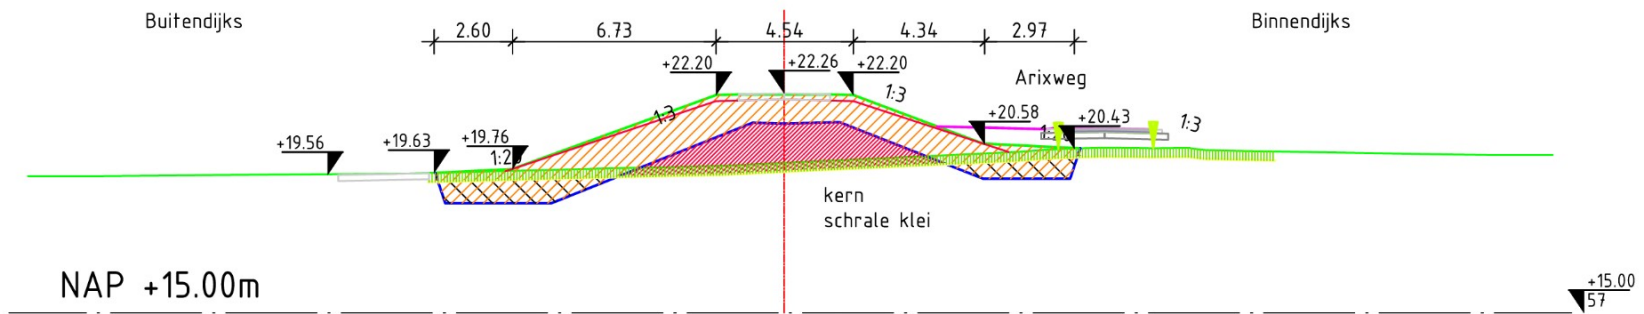



HwBP voor sterke dijken

Dijkversterking Buggenum
Dwarprofiel 56
schaal 1:250
PL447-DO-TEK-DWP-101-1.0
14-06-2024



DP-57
Buggenum
5182.09m



-  Bestaand maaveld
-  Maaveld -0.30m (gebied n.t.b.)
-  Bovenkant dijk (ontwerphoogte)
-  Bovenkant dijk (aanleghoogte)
-  Onderkant klei
-  Ontgraven teelaarde
-  Ontgraven
-  Aanbrengen (schrale klei)
-  Aanbrengen kernmateriaal (schrale klei/zand)
-  Kleikist b=1.00m h=3.00m stevige klei







waterschap
limburg


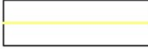





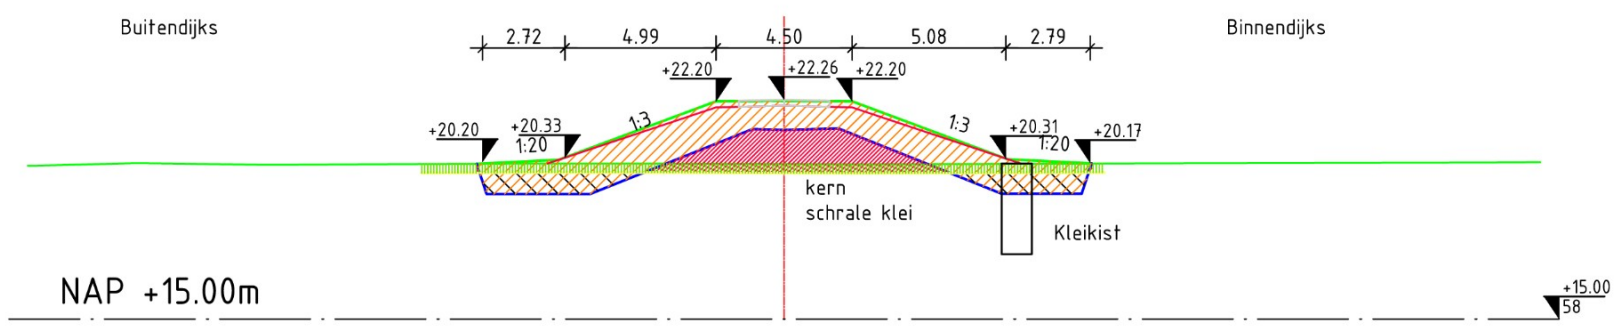


HwBP voor sterke dijken

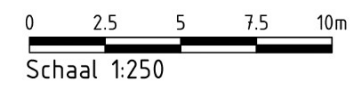Dijkversterking Buggenum
Dwarprofiel 57
schaal 1:250
PL447-DO-TEK-DWP-101-1.0
14-06-2024

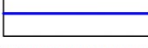

DP-58
Buggenum
5250.00m



-  Bestaand maaveld
-  Maaveld -0.30m (gebied n.t.b.)
-  Bovenkant dijk (ontwerphoogte)
-  Bovenkant dijk (aanleghoogte)
-  Onderkant klei
-  Ontgraven teelaarde
-  Ontgraven
-  Aanbrengen (schrale klei)
-  Aanbrengen kernmateriaal (schrale klei/zand)
-  Kleikist b=1.00m h=3.00m stevige klei







waterschap
limburg


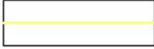





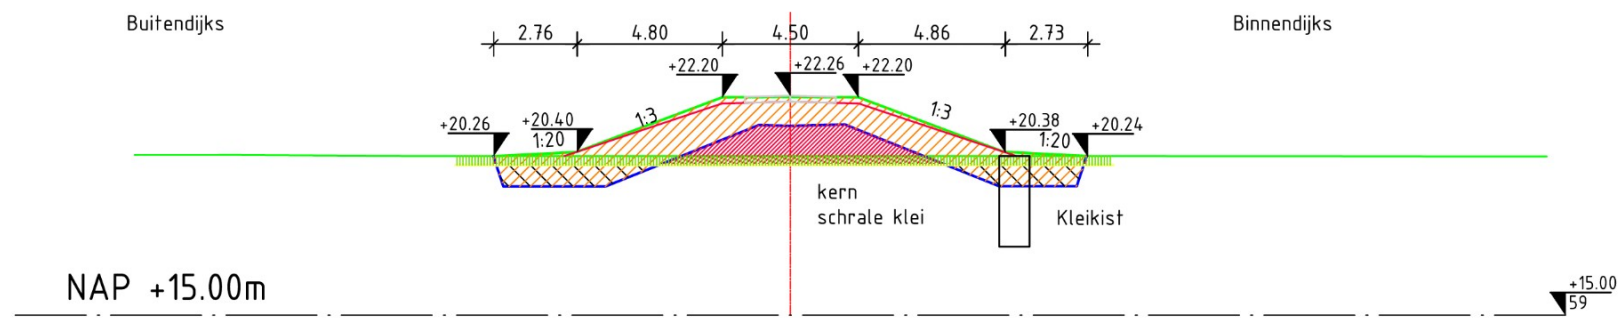


HwBP voor sterke dijken

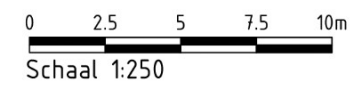Dijkversterking Buggenum
Dwarprofiel 58
schaal 1:250
PL447-DO-TEK-DWP-101-1.0
14-06-2024

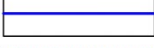

DP-59
Buggenum
5300.00m



-  Bestaand maaveld
-  Maaveld -0.30m (gebied n.t.b.)
-  Bovenkant dijk (ontwerphoogte)
-  Bovenkant dijk (aanleghoogte)
-  Onderkant klei
-  Ontgraven teelaarde
-  Ontgraven
-  Aanbrengen (schrale klei)
-  Aanbrengen kernmateriaal (schrale klei/zand)
-  Kleikist b=1.00m h=3.00m stevige klei







waterschap
limburg


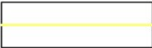




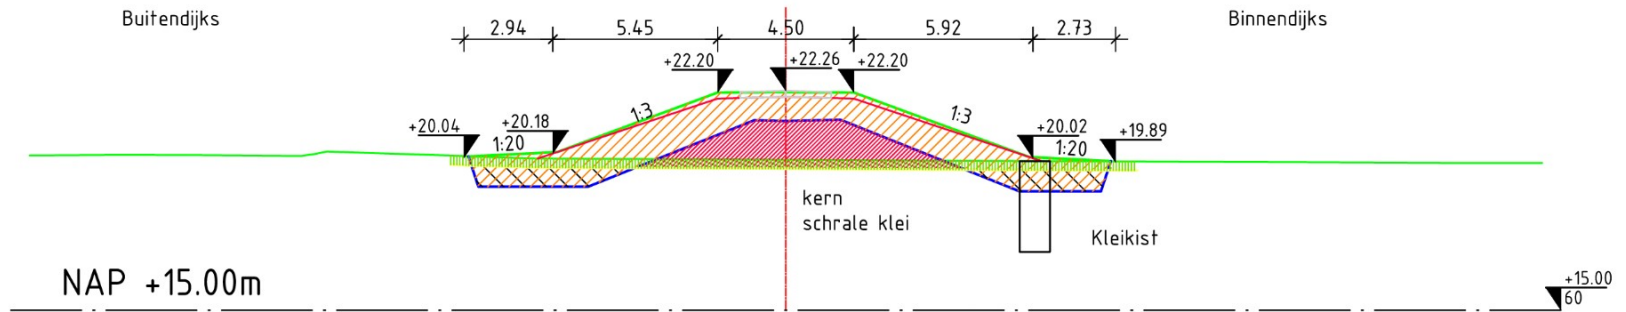

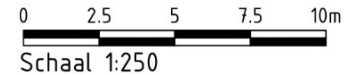

HwBP voor sterke dijken

Dijkversterking Buggenum
Dwarprofiel 59
schaal 1:250
PL447-DO-TEK-DWP-101-1.0
14-06-2024



DP-60
Buggenum
5350.00m



-  Bestaand maaveld
-  Maaveld -0.30m (gebied n.t.b.)
-  Bovenkant dijk (ontwerphoogte)
-  Bovenkant dijk (aanleghoogte)
-  Onderkant klei
-  Ontgraven teelaarde
-  Ontgraven
-  Aanbrengen (schrale klei)
-  Aanbrengen kernmateriaal (schrale klei/zand)
-  Kleikist b=1.00m h=3.00m stevige klei







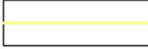





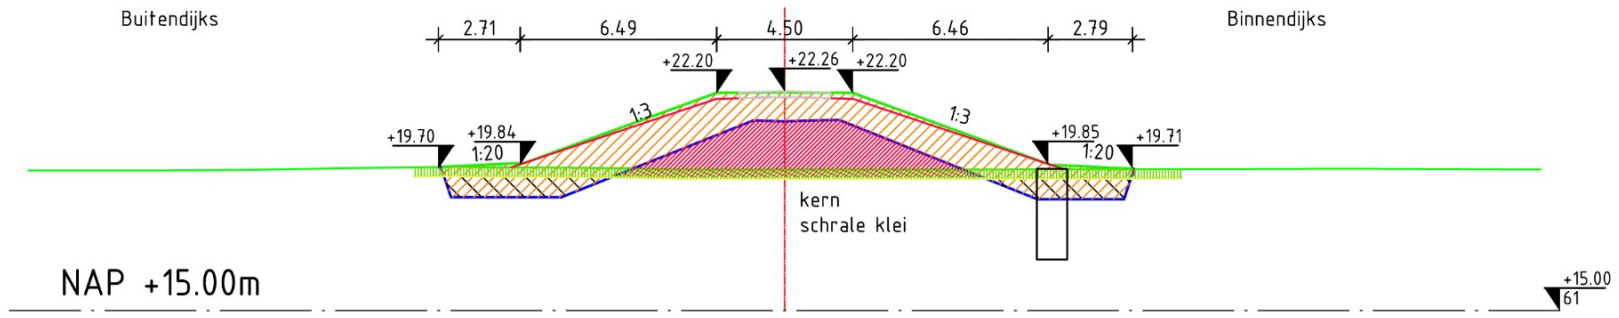


waterschap
limburg

HwBP voor sterke dijken

Dijkversterking Buggenum
Dwarprofiel 60
schaal 1:250
PL447-DO-TEK-DWP-101-1.0
14-06-2024

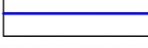

DP-61
Buggenum
5400.00m

-  Bestaand maaveld
-  Maaveld -0.30m (gebied n.t.b.)
-  Bovenkant dijk (ontwerphoogte)
-  Bovenkant dijk (aanleghoogte)
-  Onderkant klei
-  Ontgraven teelaarde
-  Ontgraven
-  Aanbrengen (schrale klei)
-  Aanbrengen kernmateriaal (schrale klei/zand)
-  Kleikist b=1.00m h=3.00m stevige klei







waterschap
limburg


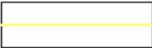




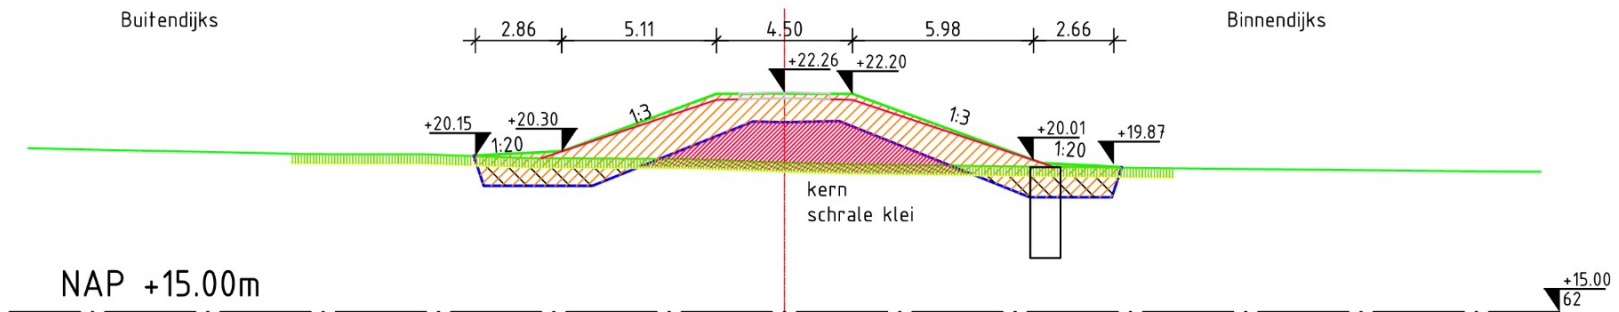

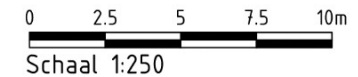

HwBP voor sterke dijken

Dijkversterking Buggenum
Dwarprofiel 61
schaal 1:250
PL447-DO-TEK-DWP-101-1.0
14-06-2024



DP-62
Buggenum
5450.00m



-  Bestaand maaveld
-  Maaveld -0.30m (gebied n.t.b.)
-  Bovenkant dijk (ontwerphoogte)
-  Bovenkant dijk (aanleghoogte)
-  Onderkant klei
-  Ontgraven teelaarde
-  Ontgraven
-  Aanbrengen (schrale klei)
-  Aanbrengen kernmateriaal (schrale klei/zand)
-  Kleikist b=1.00m h=3.00m stevige klei







waterschap
limburg


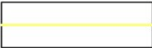




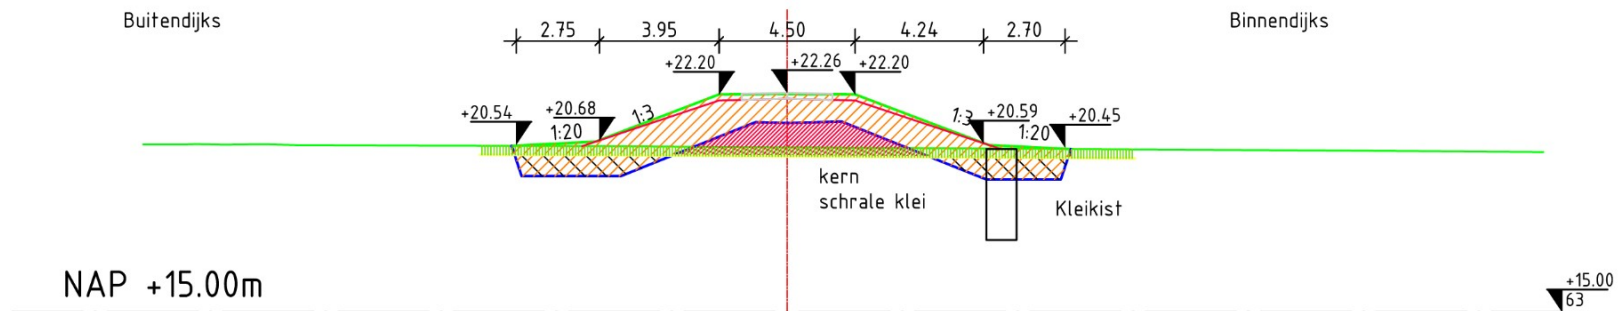

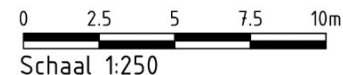

HwBP voor sterke dijken

Dijkversterking Buggenum
Dwarprofiel 62
schaal 1:250
PL447-DO-TEK-DWP-101-1.0
14-06-2024



DP-63
Buggenum
5500.00m



-  Bestaand maaveld
-  Maaveld -0.30m (gebied n.t.b.)
-  Bovenkant dijk (ontwerphoogte)
-  Bovenkant dijk (aanleghoogte)
-  Onderkant klei
-  Ontgraven teelaarde
-  Ontgraven
-  Aanbrengen (schrale klei)
-  Aanbrengen kernmateriaal (schrale klei/zand)
-  Kleikist b=1.00m h=3.00m stevige klei





waterschap
limburg

HwBP voor sterke dijken

Dijkversterking Buggenum
Dwarprofiel 63
schaal 1:250
PL447-DO-TEK-DWP-101-1.0
14-06-2024